


Pianta

- Ⓐ corpo illuminante a muro rivolto verso l'alto
- Ⓑ corpo illuminante a muro rivolto verso il basso
- ◀ corpo illuminante a muro frontale
- Ⓒ corpo illuminante su palo

Prospetti

- ⊙ individuazione punto luce

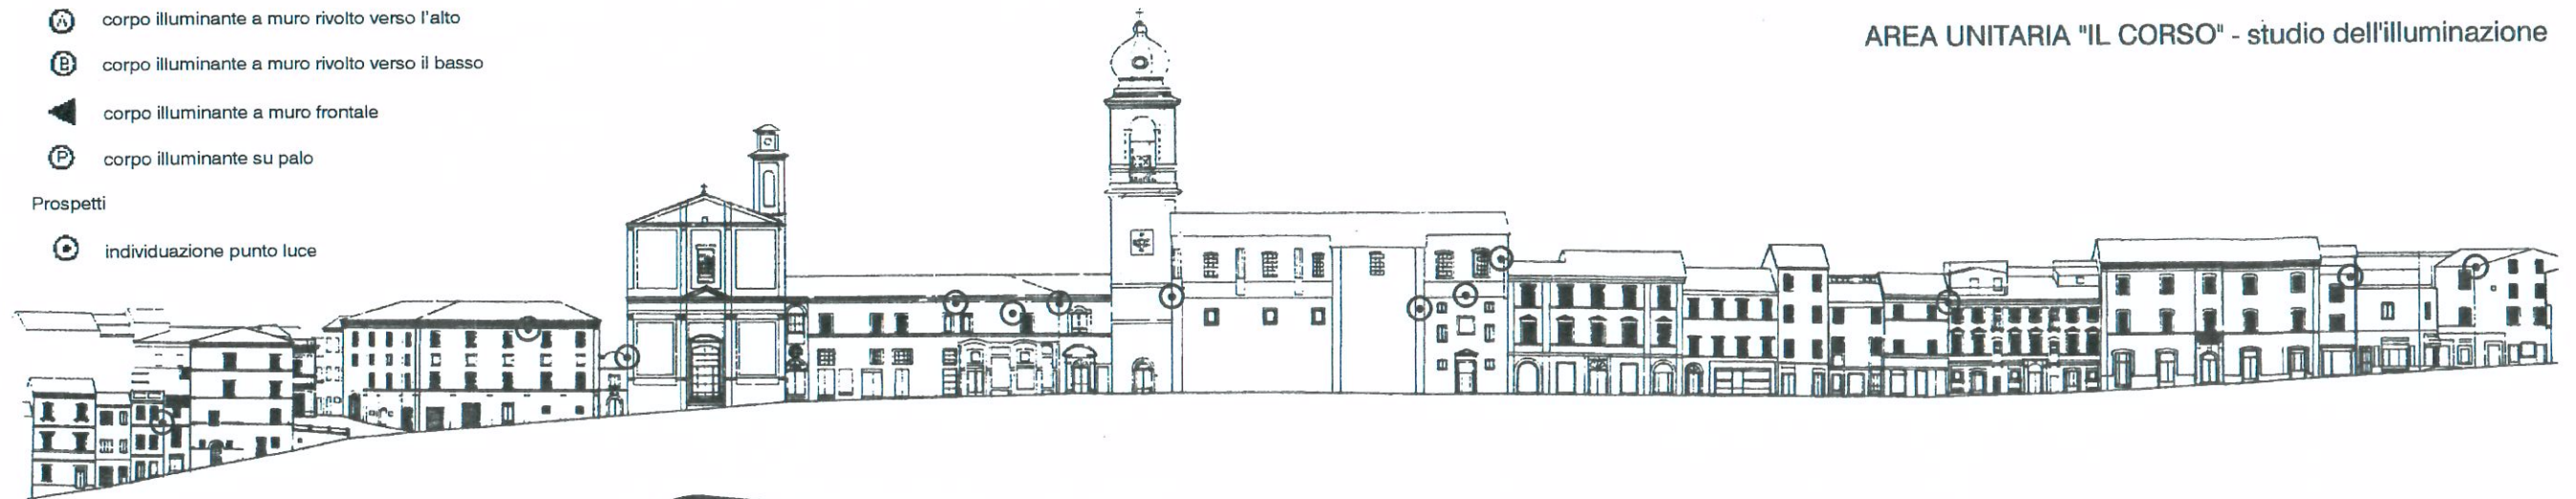

EDIFICI DA ILLUMINARE: Palazzo Comunale, Chiesa e Campanile Collegiata, Palazzo Mordini, Auditorium S. Francesco, Convento S. Anna;

ILLUMINAZIONE GENERALE: a muro rivolta verso il basso, alternata sui due lati a 20 metri circa di distanza una dall'altra e a 9 metri d'altezza circa;

VIE SECONDARIE: a muro rivolta verso l'alto, su un solo lato a 15 metri circa di distanza una dall'altra e a 5 metri d'altezza circa;

