

ADOSSATO con delibera C.C.

nn. 75

del 15.6.1999

Il Sindaco Il Segretario

*[Signature]*  
*[Signature]*



# Comune di Castelfidardo

## PIANO PARTICOLAREGGIATO DEL CENTRO STORICO

### COMPLESSI AMBIENTALI SOGGETTI A NORMATIVA SPECIALE

ALLEGATO n.1

APPROVATO con delibera/e C.C.

nn. 162

del 23.11.1999

Il Sindaco Il Segretario

*[Signature]*  
*[Signature]*


AREA UNITARIA n°1 "IL CORSO"

#### RILIEVI



- Uso del suolo
- Divisione delle proprietà
- Tipologie edilizie
- Stato di conservazione degli edifici
- Studio delle coperture
- Rispondenza ambientale dei manufatti
- Analisi linguistico-architettonica
- Studio delle unità edilizie
- Individuazione delle unità edilizie

#### STUDIO DELL'ILLUMINAZIONE

#### NORMATIVA SPECIALE PER UNITÀ EDILIZIA

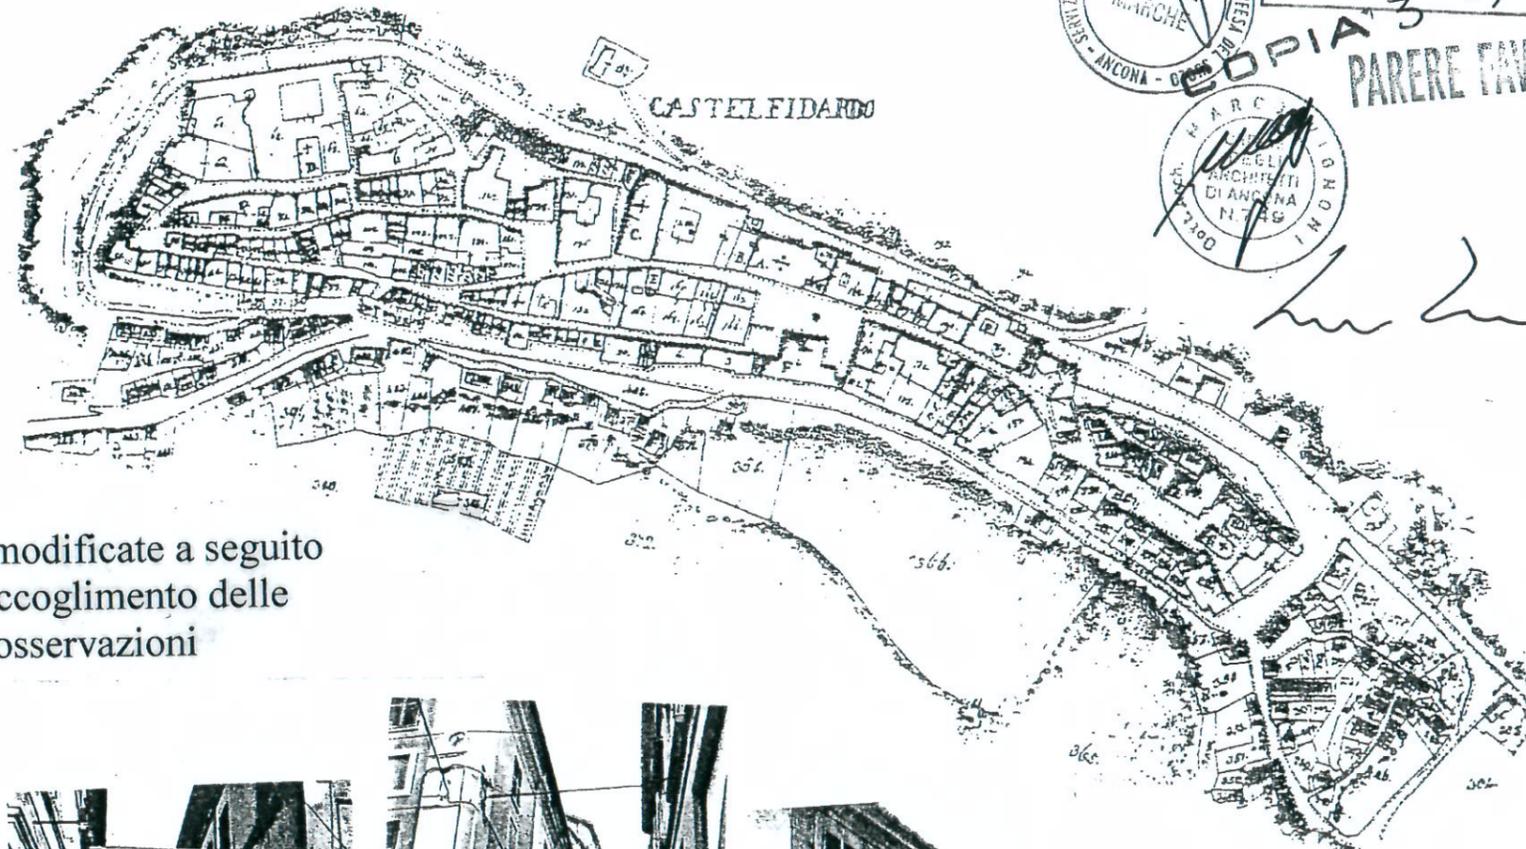

Tavole modificate a seguito dell'accoglimento delle osservazioni

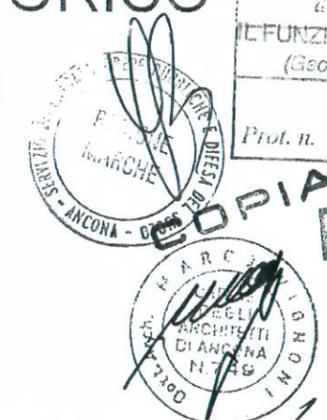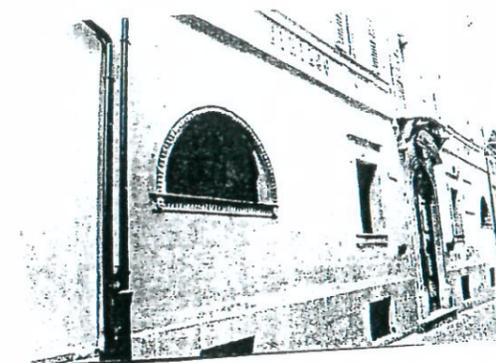

UFFICIO TECNICO  
MUNICIPALITÀ DI CASTELFIDARDO  
PUBBLICHE  
UFFICIO TECNICO  
CANTIERE DI ANCONA  
Decreto del 13  
del 13.11.1999  
L. n. 64/74  
IL FUNZIONARIO INCARICATO  
(Geol. Giuliano Burzacca)  
Prot. n. 1526/2000

**COPIA 3**  
**PARERE FAVOREVOLE**

Progetto: Prof. Arch. Lucio Zazzara, Arch. Marco Vignoni

Gruppo di lavoro: Tommaso Moreschi, Dario Santagiustina

Collaborazione d'ufficio: Arch. Giacomo Circelli