

APPROVATO con delibera/e C.C.

nn. 75

del 15.5.2000

Il Sindaco Il Segretario



Comune di Castelfidardo

PIANO PARTICOLAREGGIATO DEL CENTRO STORICO

COMPLESSI AMBIENTALI SOGGETTI A NORMATIVA SPECIALE

ADOTTATO con delibera/e C.C.

nn. 142

del 23.11.1999

Il Sindaco Il Segretario



UNITARIA n°2 "L'ACQUEDOTTO"

ALLEGATO n.2

REGIONE MARCHE
SERVIZIO DECENTRALIZZATO
C. U. N. PUBBLICHE
DIFESA DEL SUOLO
Visto al art. 13 di P. n. 13
della L. n. 474

Prot. n. 1526/2000

COPIA
IL FUNZIONARIO INCARICATO
(Geol. Giuliano...)




RILIEVI

- Uso del suolo
- Divisione delle proprietà
- Tipologie edilizie
- Stato di conservazione degli edifici
- Studio delle coperture
- Rispondenza ambientale dei manufatti
- Analisi linguistico-architettonica
- Studio delle unità edilizie
- Individuazione delle unità edilizie

STUDIO DELL'ILLUMINAZIONE

NORMATIVA SPECIALE PER UNITÀ EDILIZIA

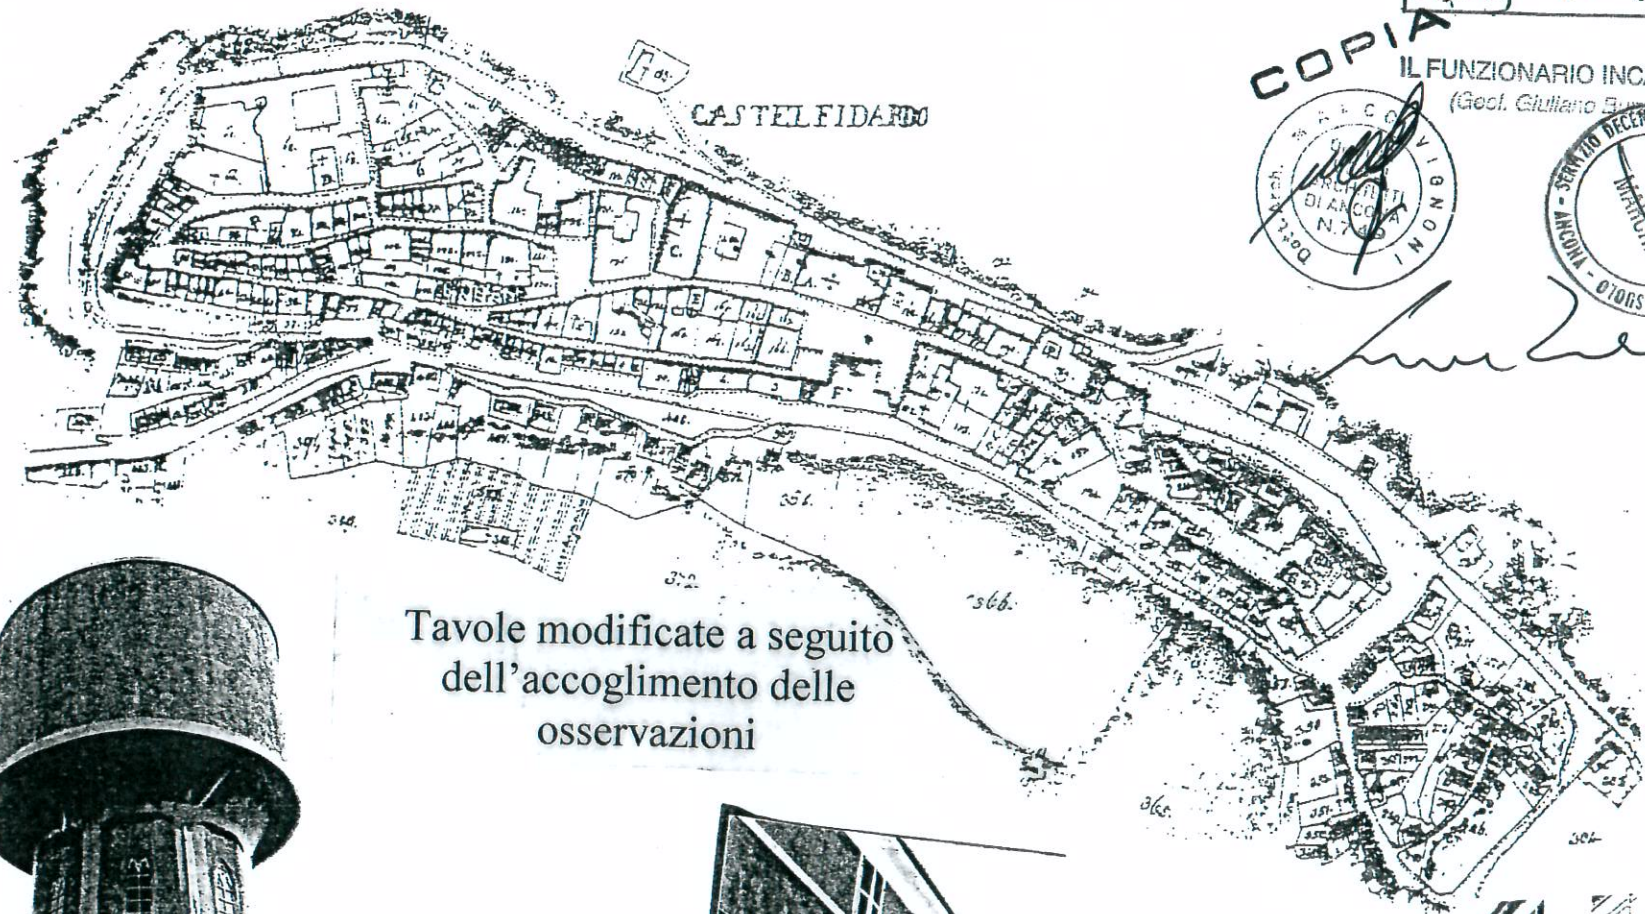

Tavole modificate a seguito dell'accoglimento delle osservazioni



Progetto: Prof. Arch. Lucio Zazzara, Arch. Marco Vignoni

Gruppo di lavoro: Tommaso Moreschi, Dario Santagiustina

Collaborazione d'ufficio: Arch. Giacomo Circelli