

A. OVATO con delibera/e C.C.

nn. 75

del 15.6.2000

Il Sindaco Il Segretario



ADOPTATO con delibera/e C.C.

nn. 162

del 23.11.2000

Il Sindaco Il Segretario



AREA UNITARIA n°3 "GLI SPIAZZI"

RILIEVI

- Uso del suolo
- Divisione delle proprietà
- Tipologie edilizie
- Stato di conservazione degli edifici
- Studio delle coperture
- Rispondenza ambientale dei manufatti
- Analisi linguistico-architettonica
- Studio delle unità edilizie
- Individuazione delle unità edilizie


STUDIO DELL'ILLUMINAZIONE

NORMATIVA SPECIALE PER UNITÀ EDILIZIA

Comune di Castelfidardo

PIANO PARTICOLAREGGIATO DEL CENTRO STORICO

COMPLESSI AMBIENTALI SOGGETTI A NORMATIVA SPECIALE

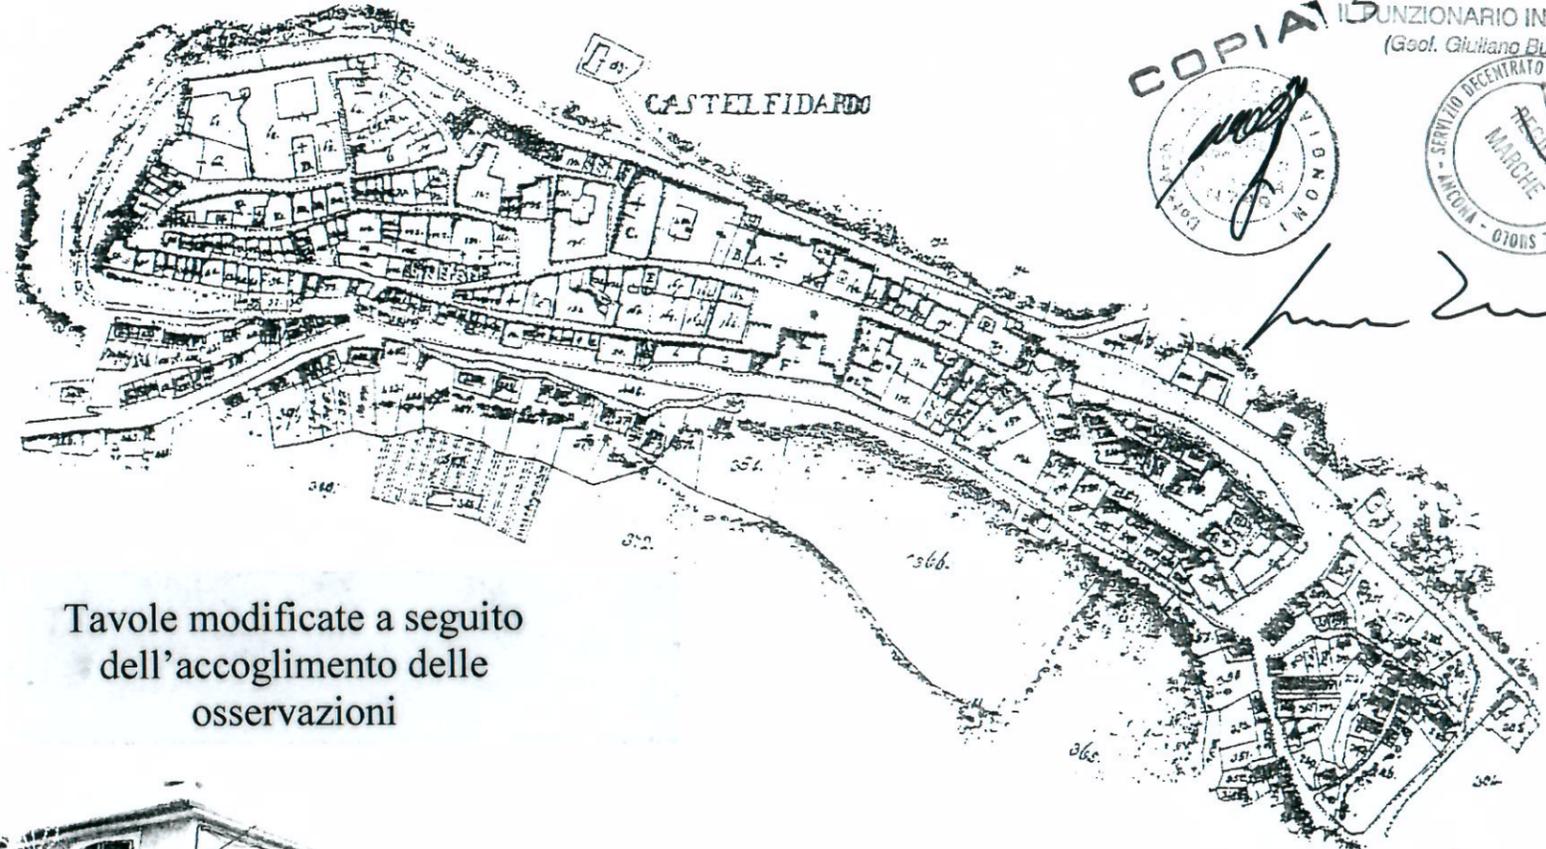

Tavole modificate a seguito dell'accoglimento delle osservazioni



ALLEGATO n.3

REGIONE MARCHE
SERVIZIO DECENTRATO
DIREZIONE PROVINCIALE
VIA ...
Prot. n.

