

AREA UNITARIA "VIA GRAMSCI" - studio dell'illuminazione




Pianta

- Ⓐ corpo illuminante a muro rivolto verso l'alto
- Ⓑ corpo illuminante a muro rivolto verso il basso
- ◄ corpo illuminante a muro frontale
- ⒫ corpo illuminante su palo

Prospetti

- ⊙ individuazione punto luce

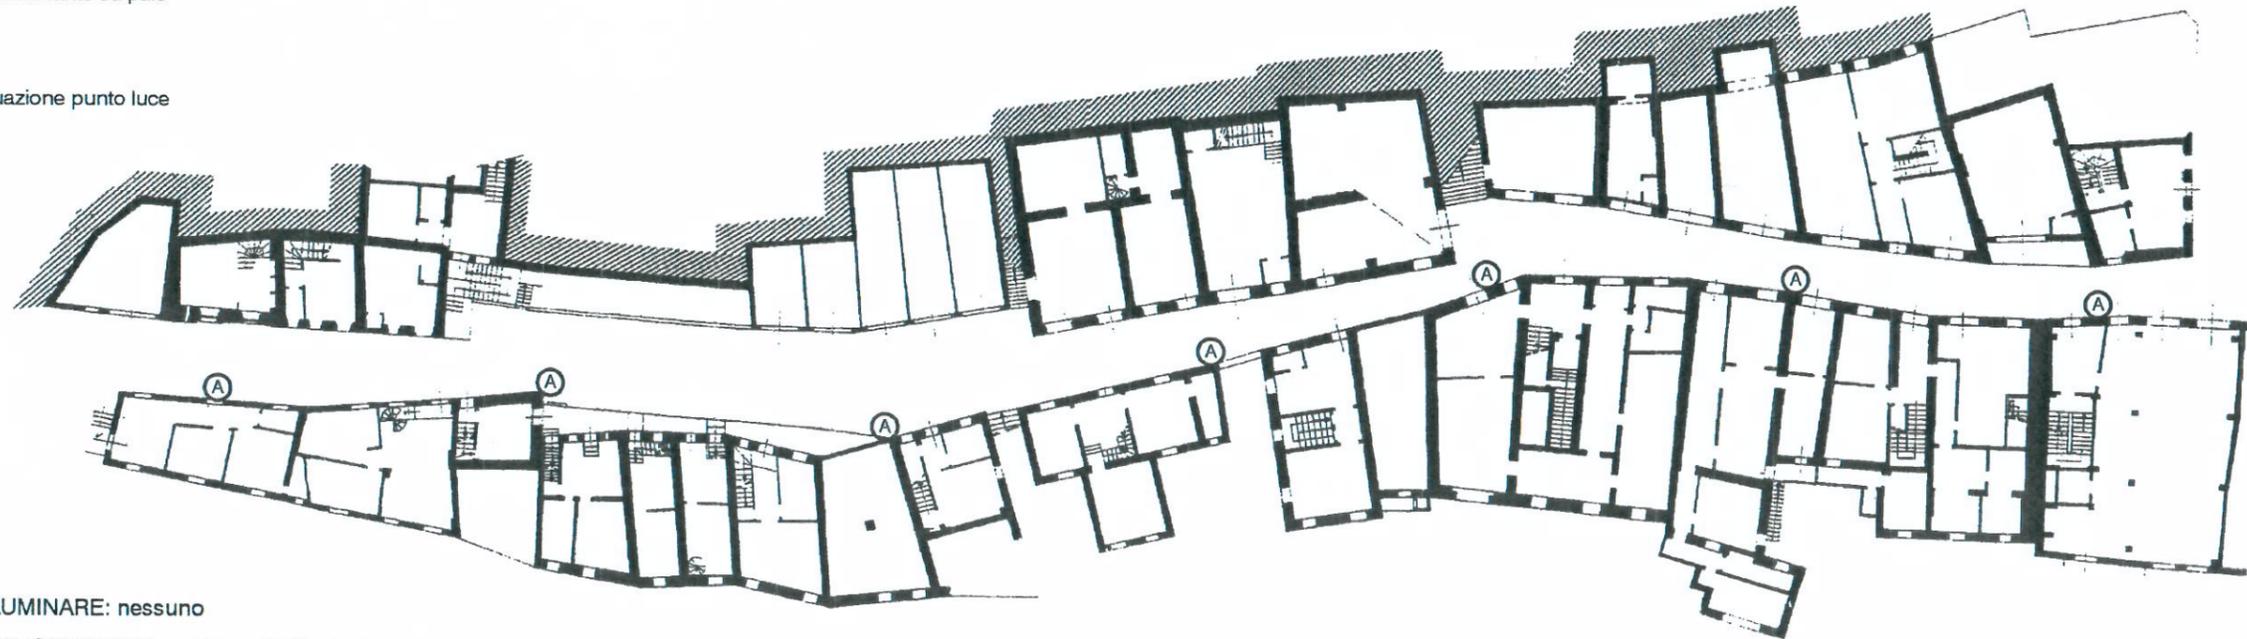

EDIFICI DA ILLUMINARE: nessuno  
ILLUMINAZIONE GENERALE: a muro rivolta verso l'alto, su un solo lato a 20 metri circa di distanza una dall'altra e a 5 metri d'altezza circa;

