

A TO con delibera/e C.C.

nn. 75

del 15.6.2000

Il Sindaco Il Segretario




Comune di Castelfidardo

PIANO PARTICOLAREGGIATO DEL CENTRO STORICO

COMPLESSI AMBIENTALI SOGGETTI A NORMATIVA SPECIALE

IL FUNZIONARIO INCARICATO
(Geol. Giulio Saccacà)

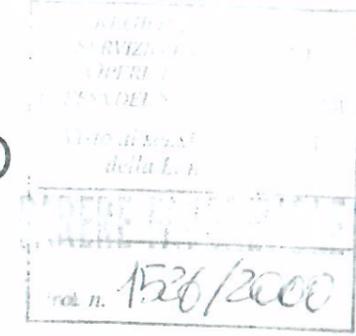

AD TO con delibera/e C.C.

nn. 142

del 23.11.1999

Il Sindaco Il Segretario




AREA UNITARIA n°7 "VIA MORDINI"

RILIEVI

- Uso del suolo
- Divisione delle proprietà
- Tipologie edilizie
- Stato di conservazione degli edifici
- Studio delle coperture
- Rispondenza ambientale dei manufatti
- Analisi linguistico-architettonica
- Studio delle unità edilizie
- Individuazione delle unità edilizie

STUDIO DELL'ILLUMINAZIONE

NORMATIVA SPECIALE PER UNITÀ EDILIZIA

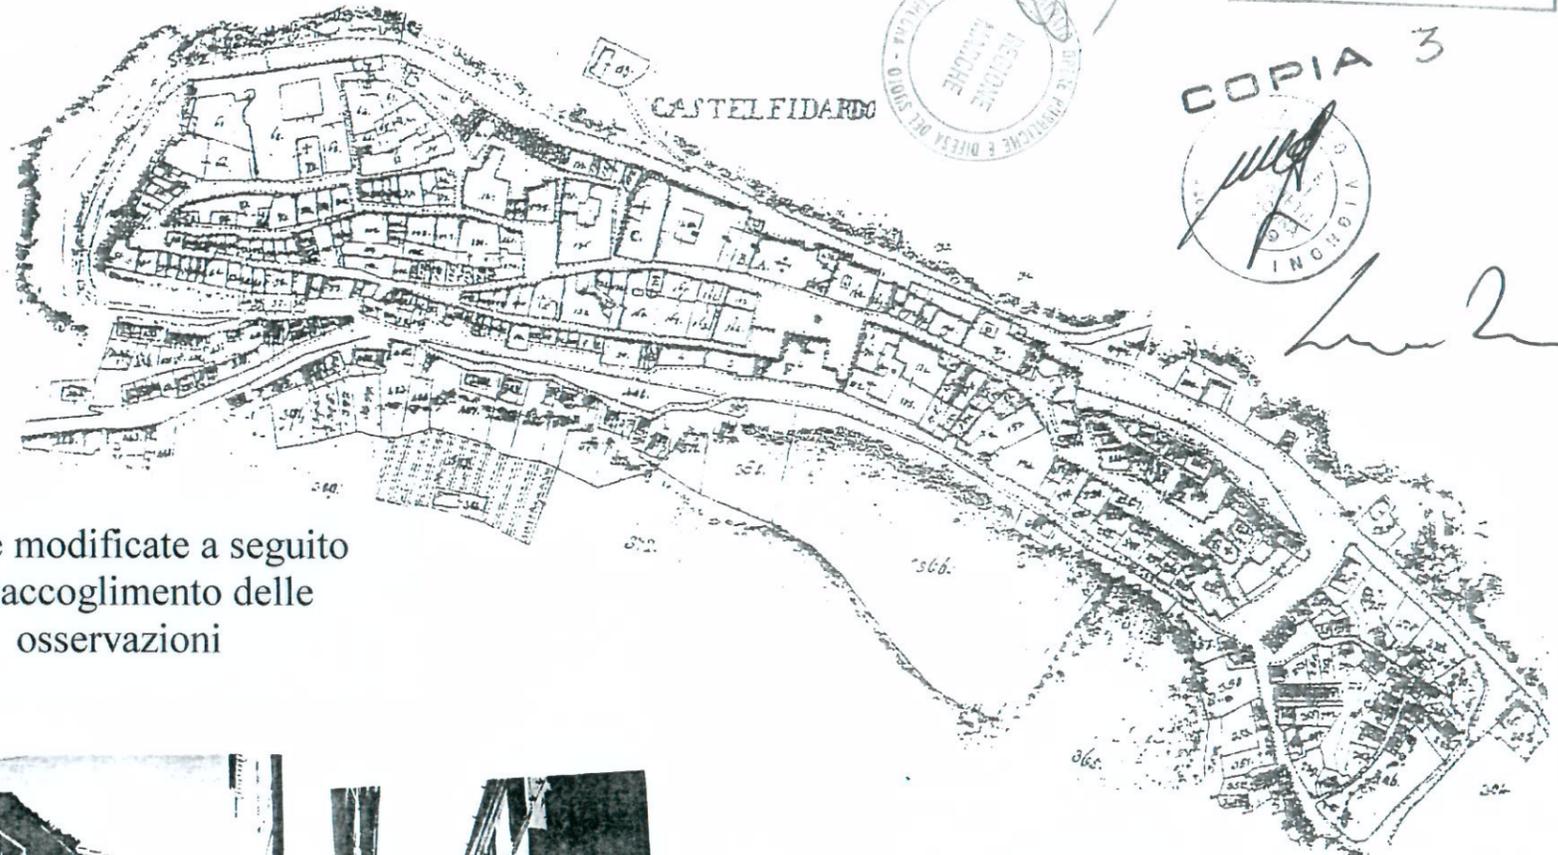

COPIA 3



Tavole modificate a seguito dell'accoglimento delle osservazioni



Progetto: Prof. Arch. Lucio Zazzara, Arch. Marco Vignoni

Gruppo di lavoro: Tommaso Moreschi, Dario Santagiustina

Collaborazione d'ufficio: Arch. Giacomo Circelli