




PIANO PARTICOLAREGGIATO CENTRO STORICO DI CASTELFIDARDO - ABACO : BALCONI

Scala 1:20 -MOD. N° 6-



Progetto : Prof. Arch. Lucio Zazzara, Arch. Marco Vignoni - Gruppo di lavoro - Tommaso Moreschi, Dario Santagiustina - Collaborazione d'ufficio: Arch. Giacomo Circelli

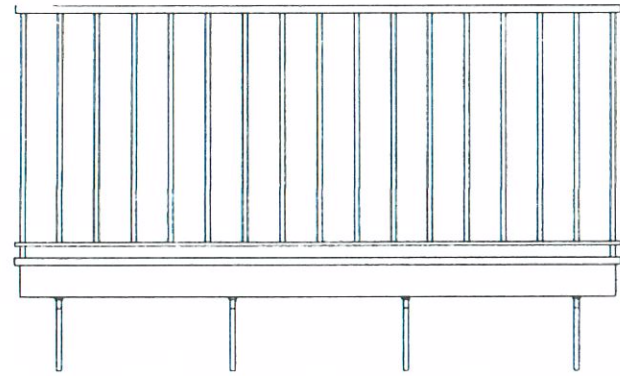



A

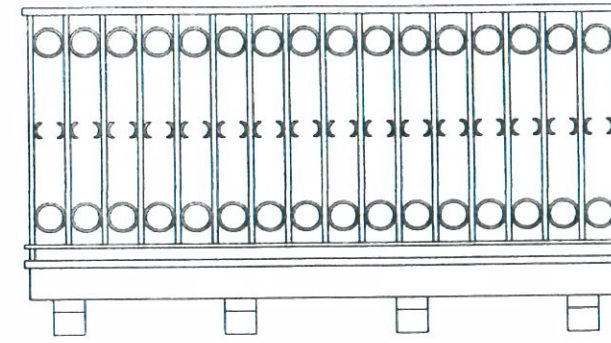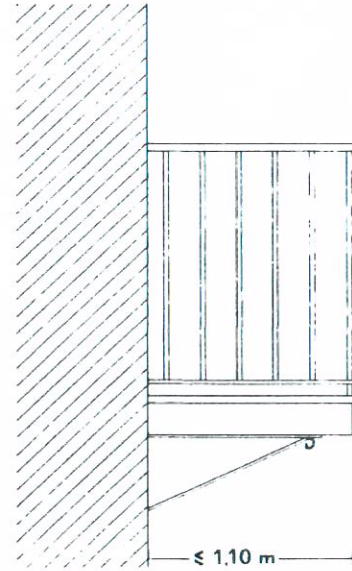


B

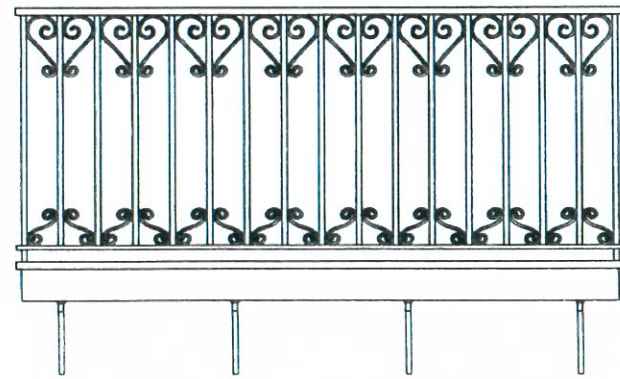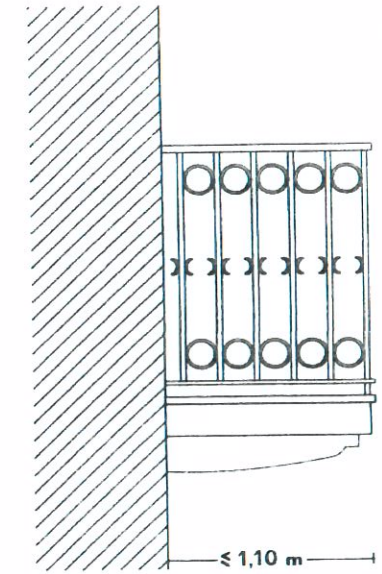

C

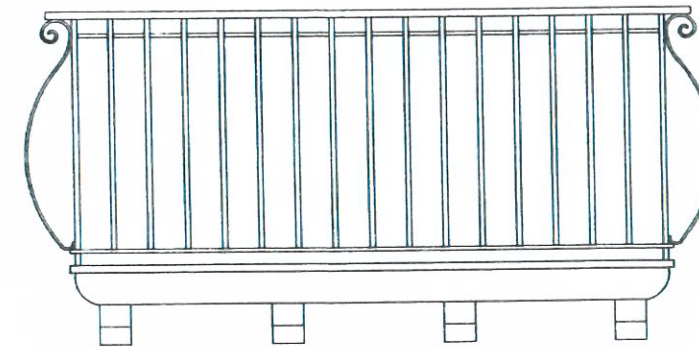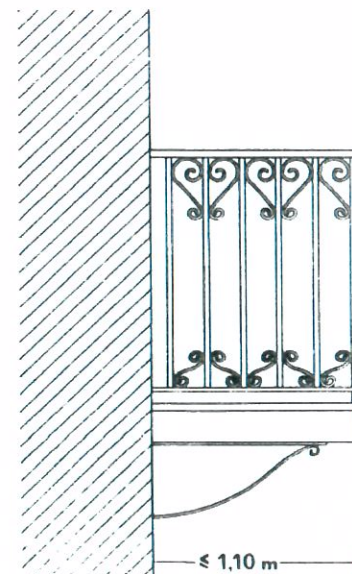

D

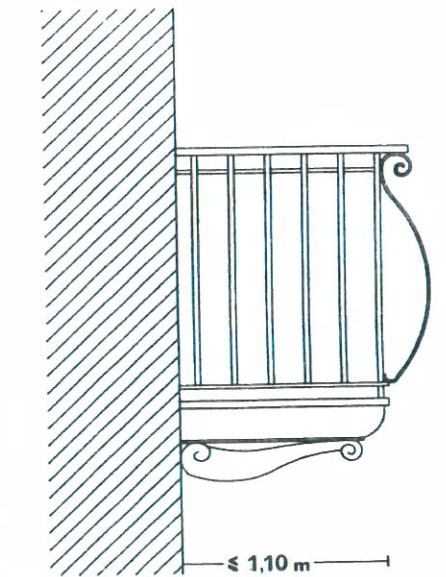

Soletta : Lastra in pietra naturale o cemento armato intonacato con grassello di calce
 Ringhiera e mensole (A e C) : In ferro battuto naturale, protetto da olio di lino cotto
 Mensole (B e D) : In pietra naturale o cemento armato intonacato con grassello di calce