
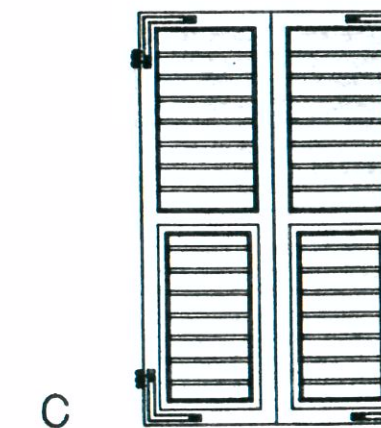
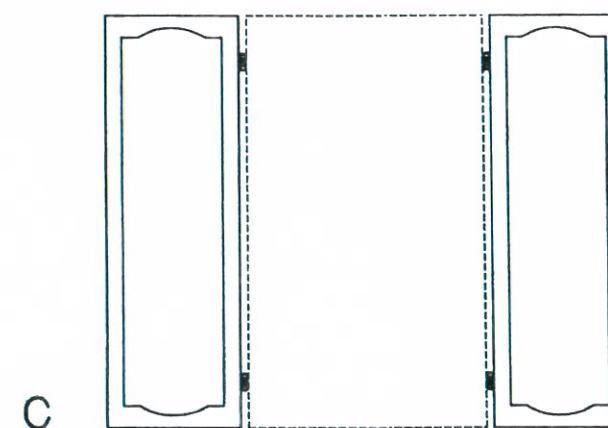
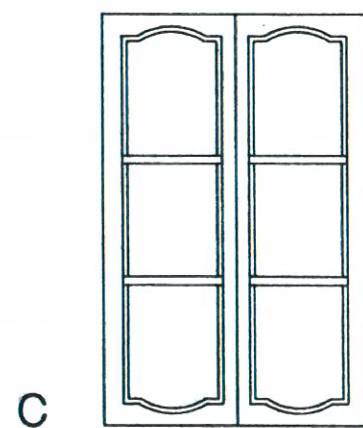
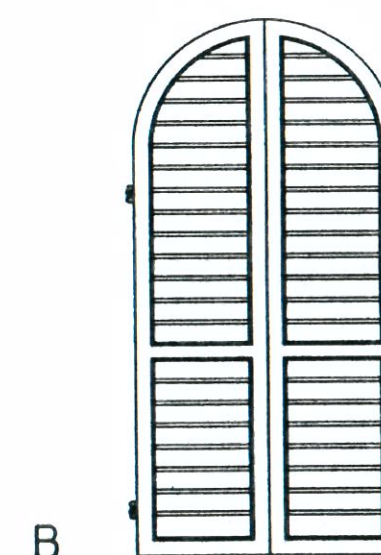
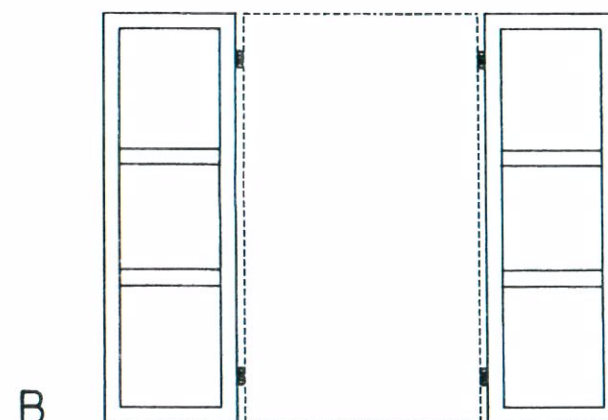
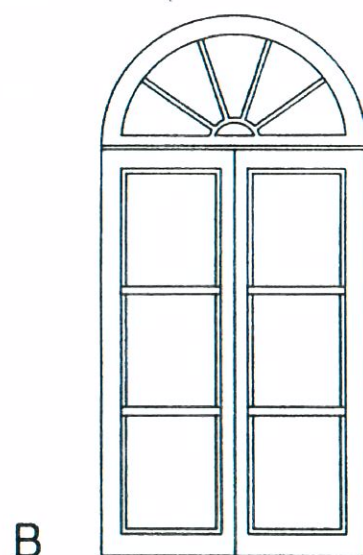
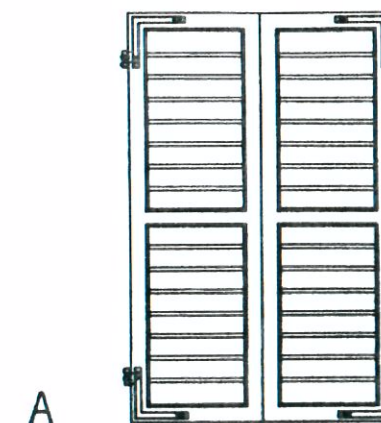
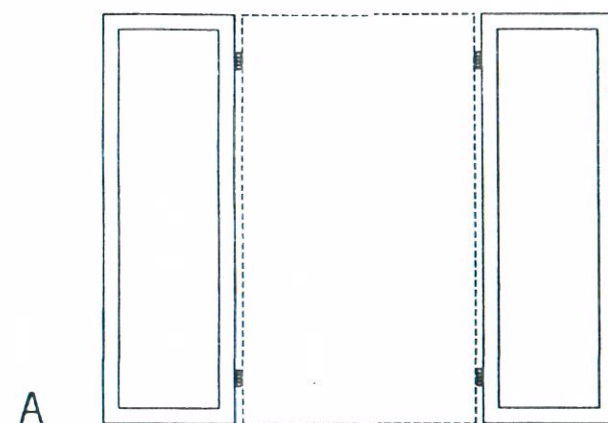


PIANO PARTICOLAREGGIATO CENTRO STORICO DI CASTELFIDARDO -ABACO : FINESTRE, SCURETTI e PERSIANE Scala 1:20 -MOD. N° 3-

Progetto : Prof. Arch. Lucio Zazzara, Arch. Marco Vignoni - Gruppo di lavoro - Tommaso Moreschi, Dario Santagiustina - Collaborazione d'ufficio Arch. Giacomo Circelli

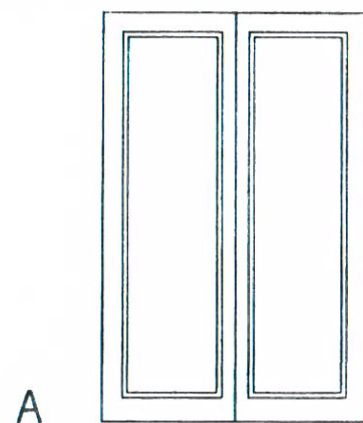

Finestra : Telaio fisso, traverse e montanti con incastro, bacchette fermavetro composte. Ferramenta con cerniere angolari e chiusure con garagi, naticchia o spagnoletta.
 Scuretto : Con tavole commesse a filo piano, bandella a vista incassata, saliscendi per fissaggio.
 Persiane : Traverse grandi (8-10 cm). Ferramenta con ganghero murato e bandelle a vista incassate a legno.