


Progetto : Prof. Arch. Lucio Zazzara, Arch. Marco Vignoni - Gruppo di lavoro - Tommaso Moreschi, Dario Santagiustina - Collaborazione d'ufficio: Arch. Giacomo Circelli

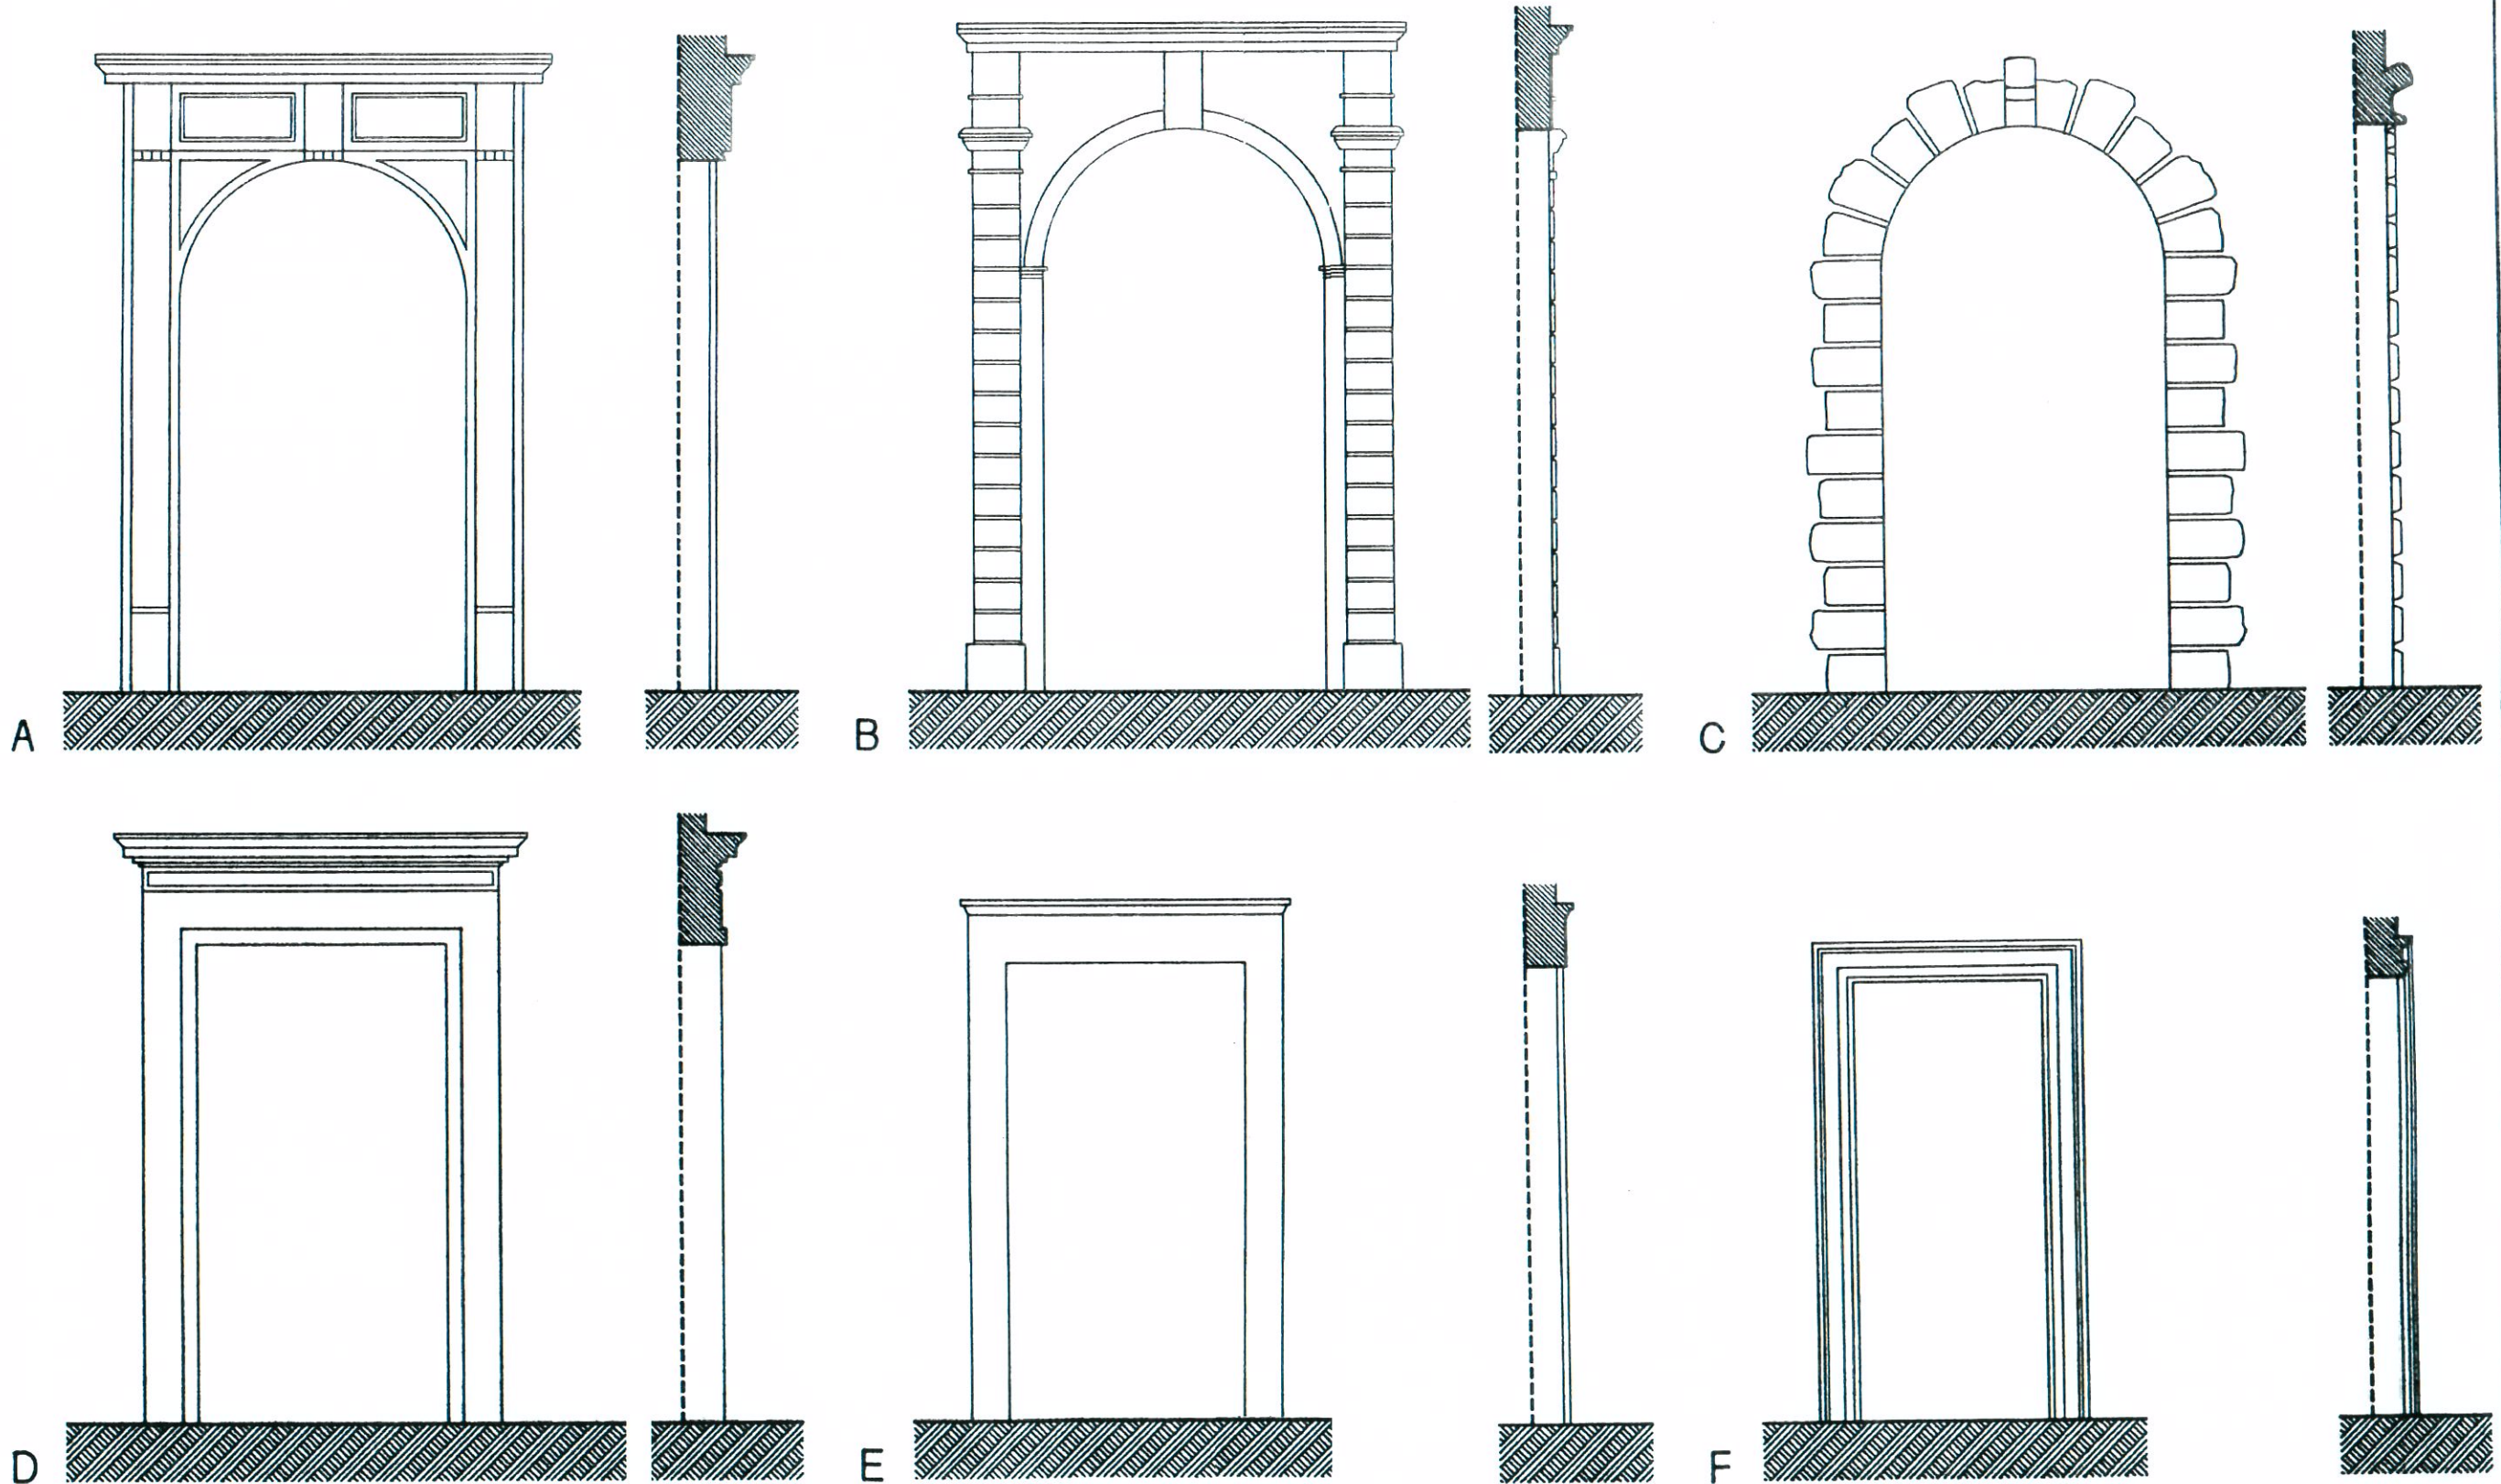

In pietra naturale, in muratura di mattoni faccia a vista o in gesso con intonaco del tipo a grassello di calce.