
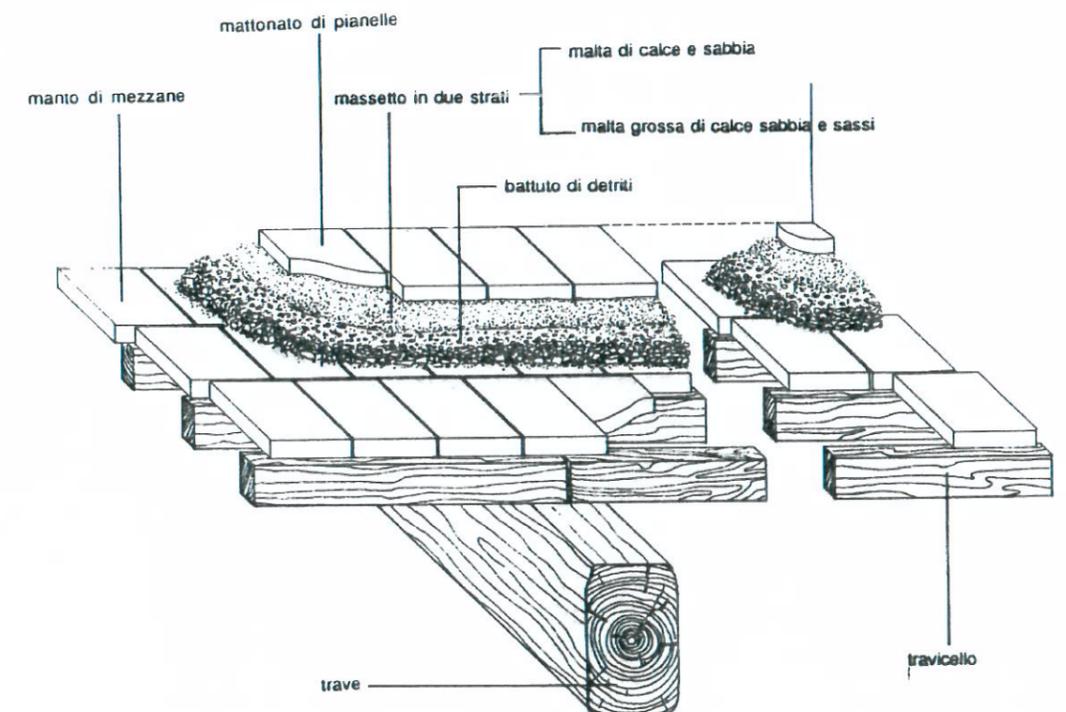
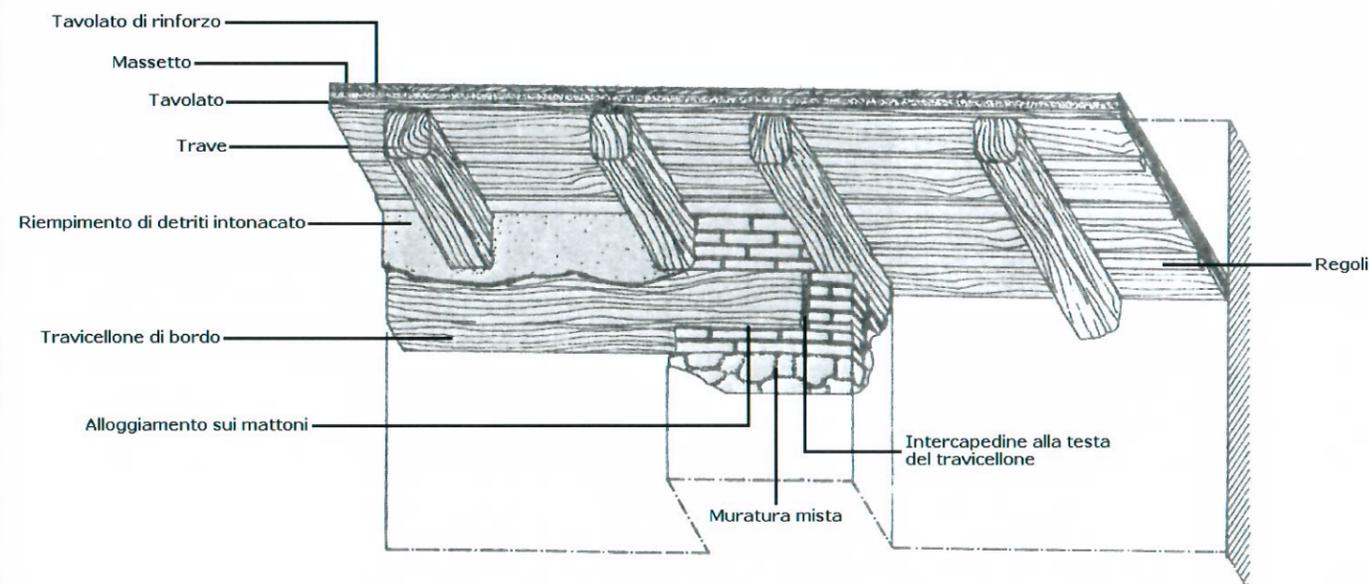
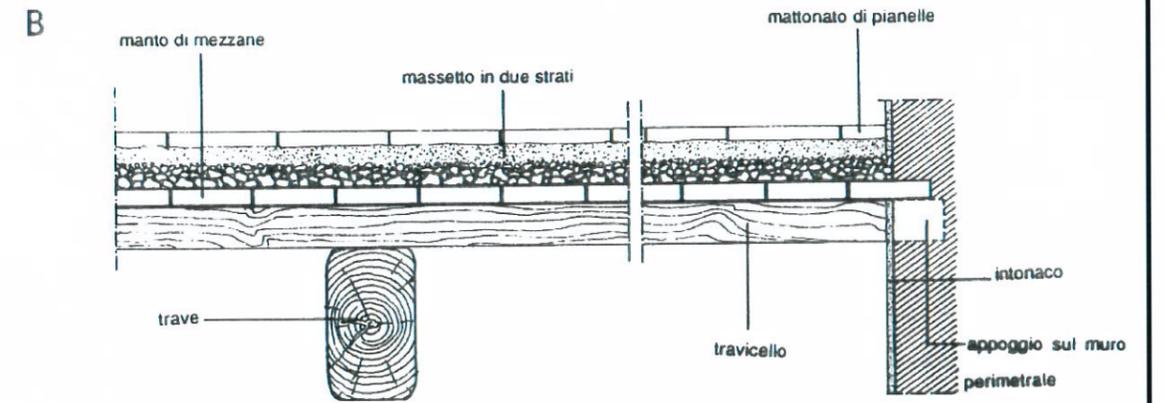


# PIANO PARTICOLAREGGIATO CENTRO STORICO DI CASTELFIDARDO - ABACO: SOLAI IN LEGNO Scala 1:10 - MOD. N° 9

Progetto: Prof. Arch. Lucio Zazzara, Arch. Marco Vignoni - Gruppo di lavoro - Tommaso Moreschi, Dario Santagiustina - Collaborazione d'ufficio: Arch. Giacomo Circelli

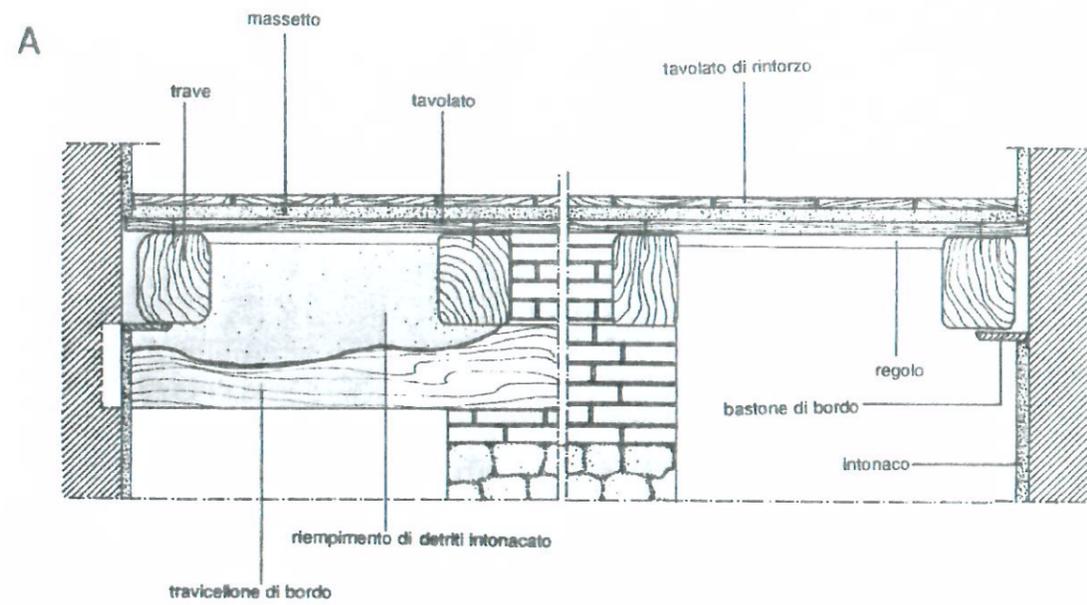

A) SOLAIO DI TRAVI E TAVOLATO: travi: interasse cm 55-65, sezione (rustici) cm 13-18 x 12,50-14,50; regolò: interasse cm 35 circa, sezione cm 2,50 x 6,50; tavole: rustiche di varie dimensioni spessore cm 3

B) SOLAIO DI MEZZANE A DOPPIA ORDITURA: travi (larice, rovere, abete, castagno); interasse m 1,80-2,00, sezione cm 30 x 18; travicelli (castagno) luce netta m 1,80-2,00, interasse cm 33, sezione cm 8 x 6