


# PIANO PARTICOLAREGGIATO CENTRO STORICO DI CASTELFIDARDO - ABACO: CORNICIONI E MARCAPIANI

Progetto: Prof. Arch. Lucio Zazzara, Arch. Marco Vignoni - Gruppo di lavoro - Tommaso Moreschi, Dario Santagiustina - Collaborazione d'ufficio: Arch. Giacomo Circelli

Scala 1:10 - MOD. N° 9

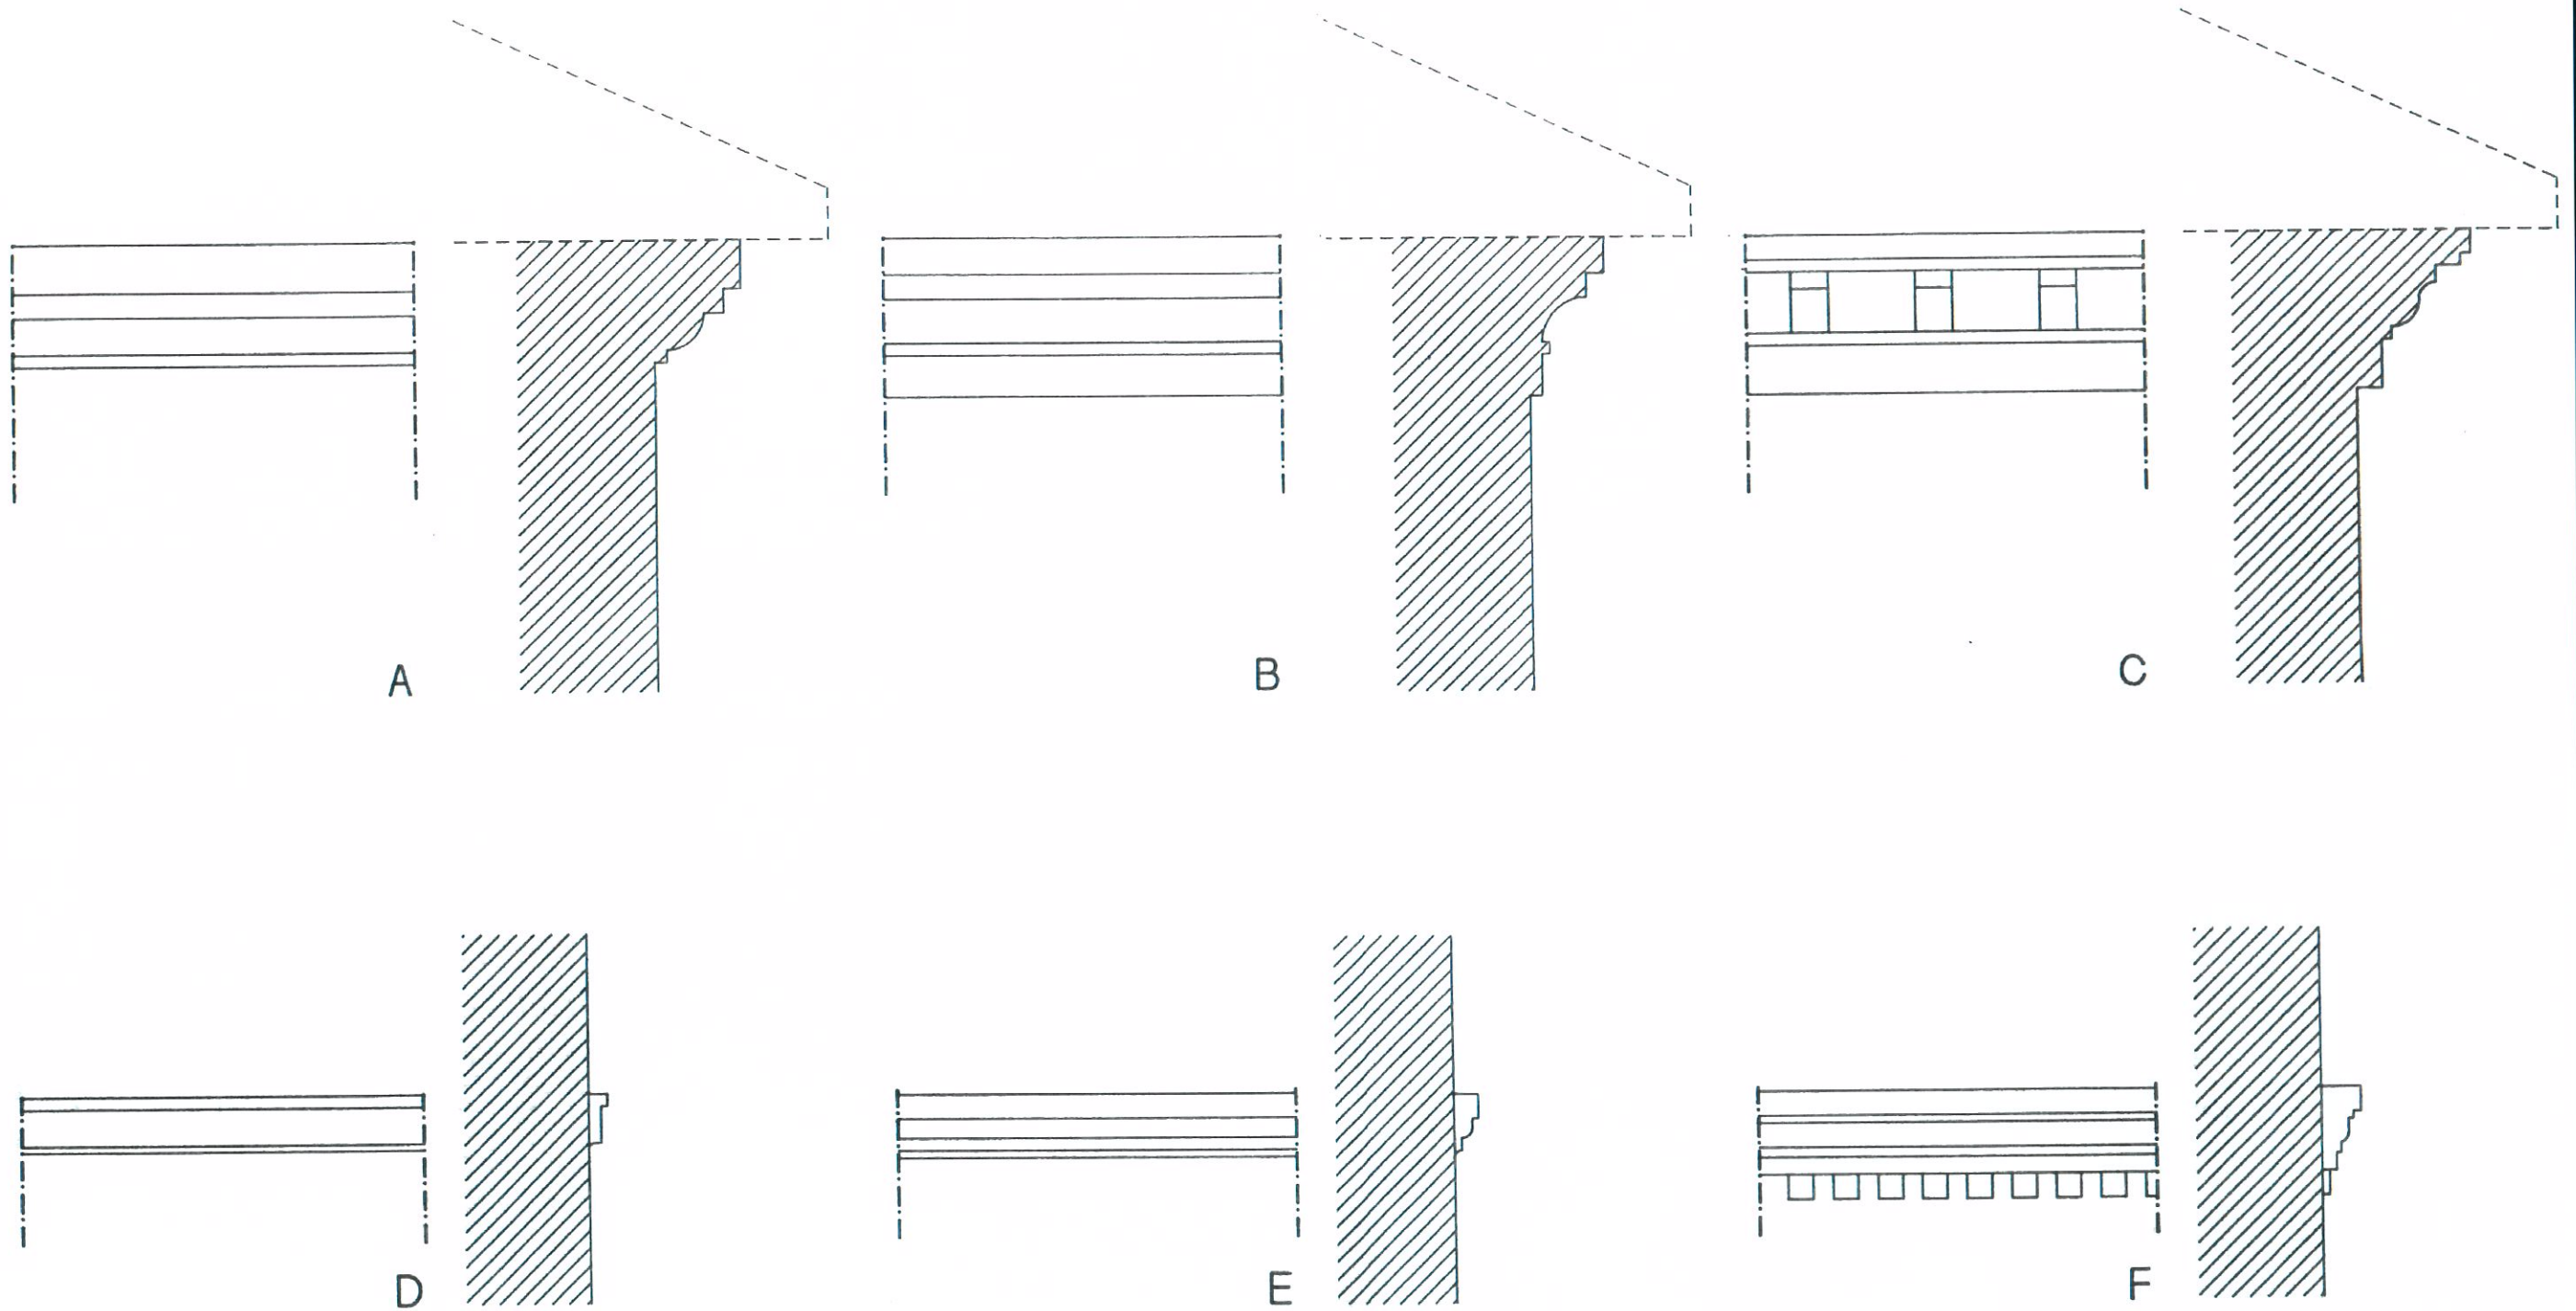

In muratura di mattoni faccia a vista o in gesso con intonaco del tipo a grassello di calce.