

ADOTTATO con delibera C.C.

nn. *100*

del *17/01/2000*


Il Sindaco

Il Segretario



ESPANSIONE DEL CENTRO URBANO TAV. N. 4

scala 1:10.000

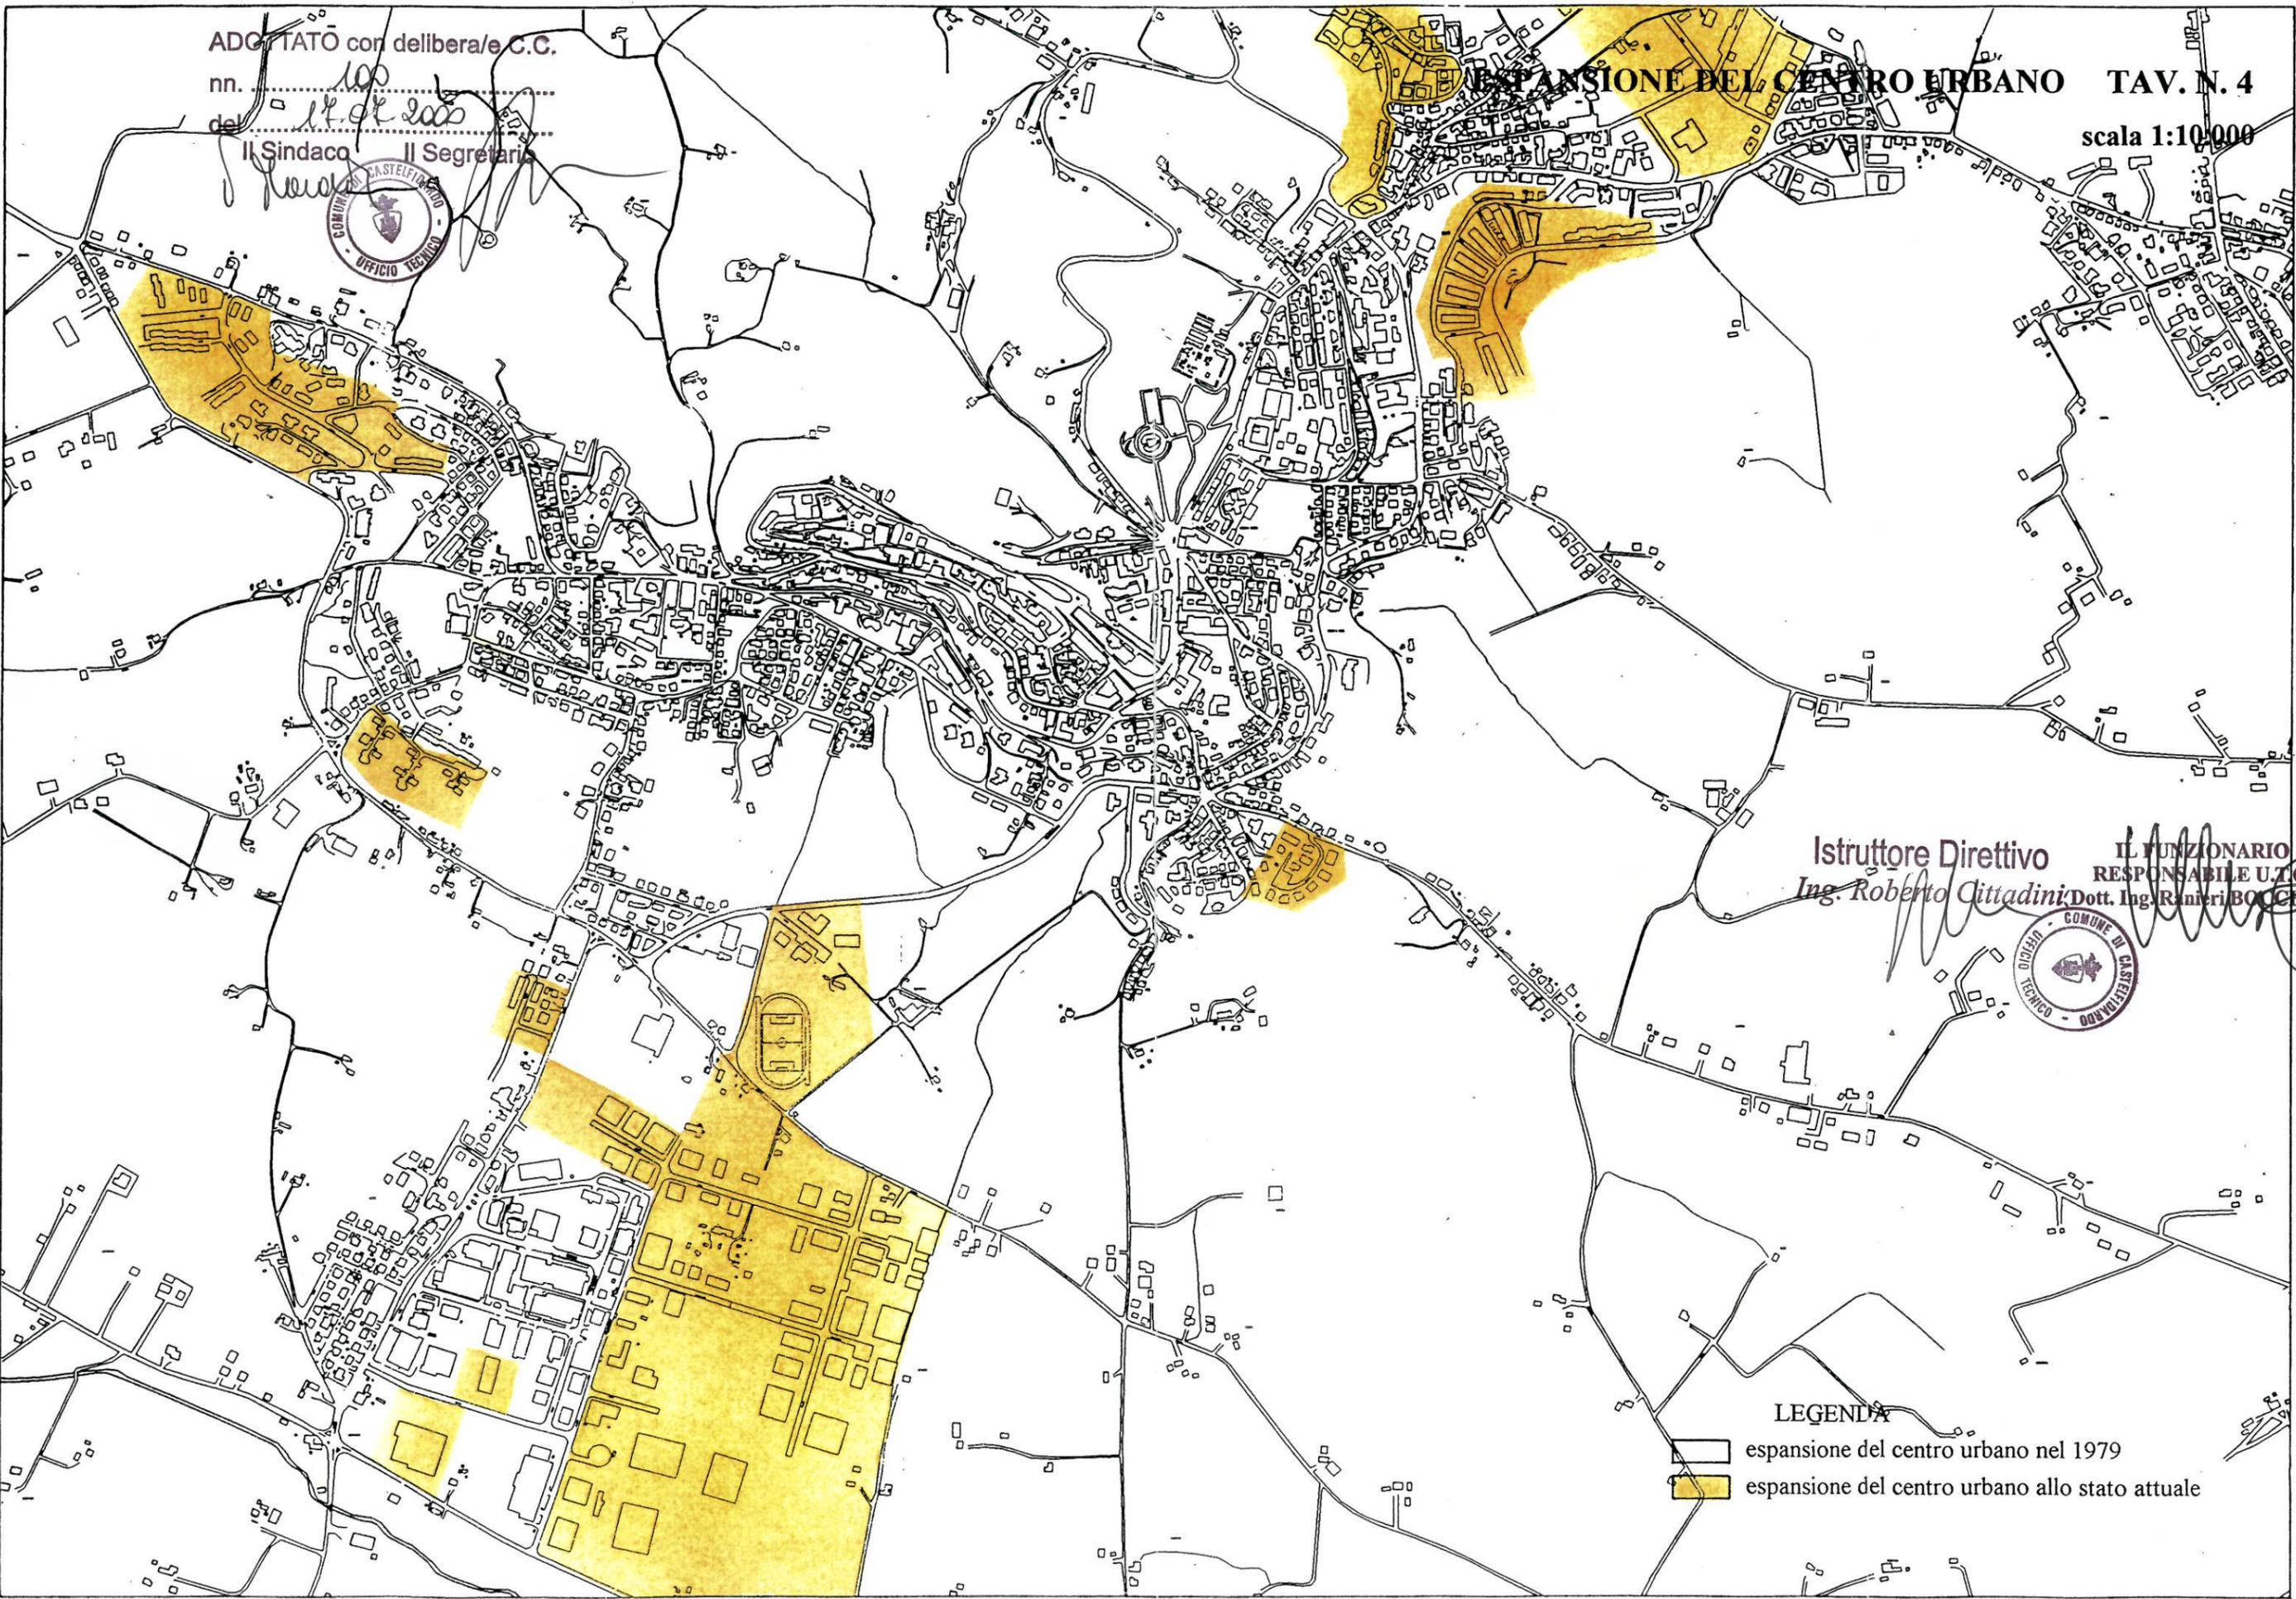

Istruttore Direttivo

Ing. Roberto Cittadini

IL FUNZIONARIO RESPONSABILE U.T.C.

Dott. Ing. Ranieri BOCCARDI



LEGENDA

- espansione del centro urbano nel 1979
- espansione del centro urbano allo stato attuale