

ADOTTATO con delibera C.C.

nn. *100*


del *12.09.2000*

Il Sindaco *[Signature]* Il Segretario *[Signature]*



INDICE DI AFFOLLAMENTO TAV. N. 20

scala 1:2.000

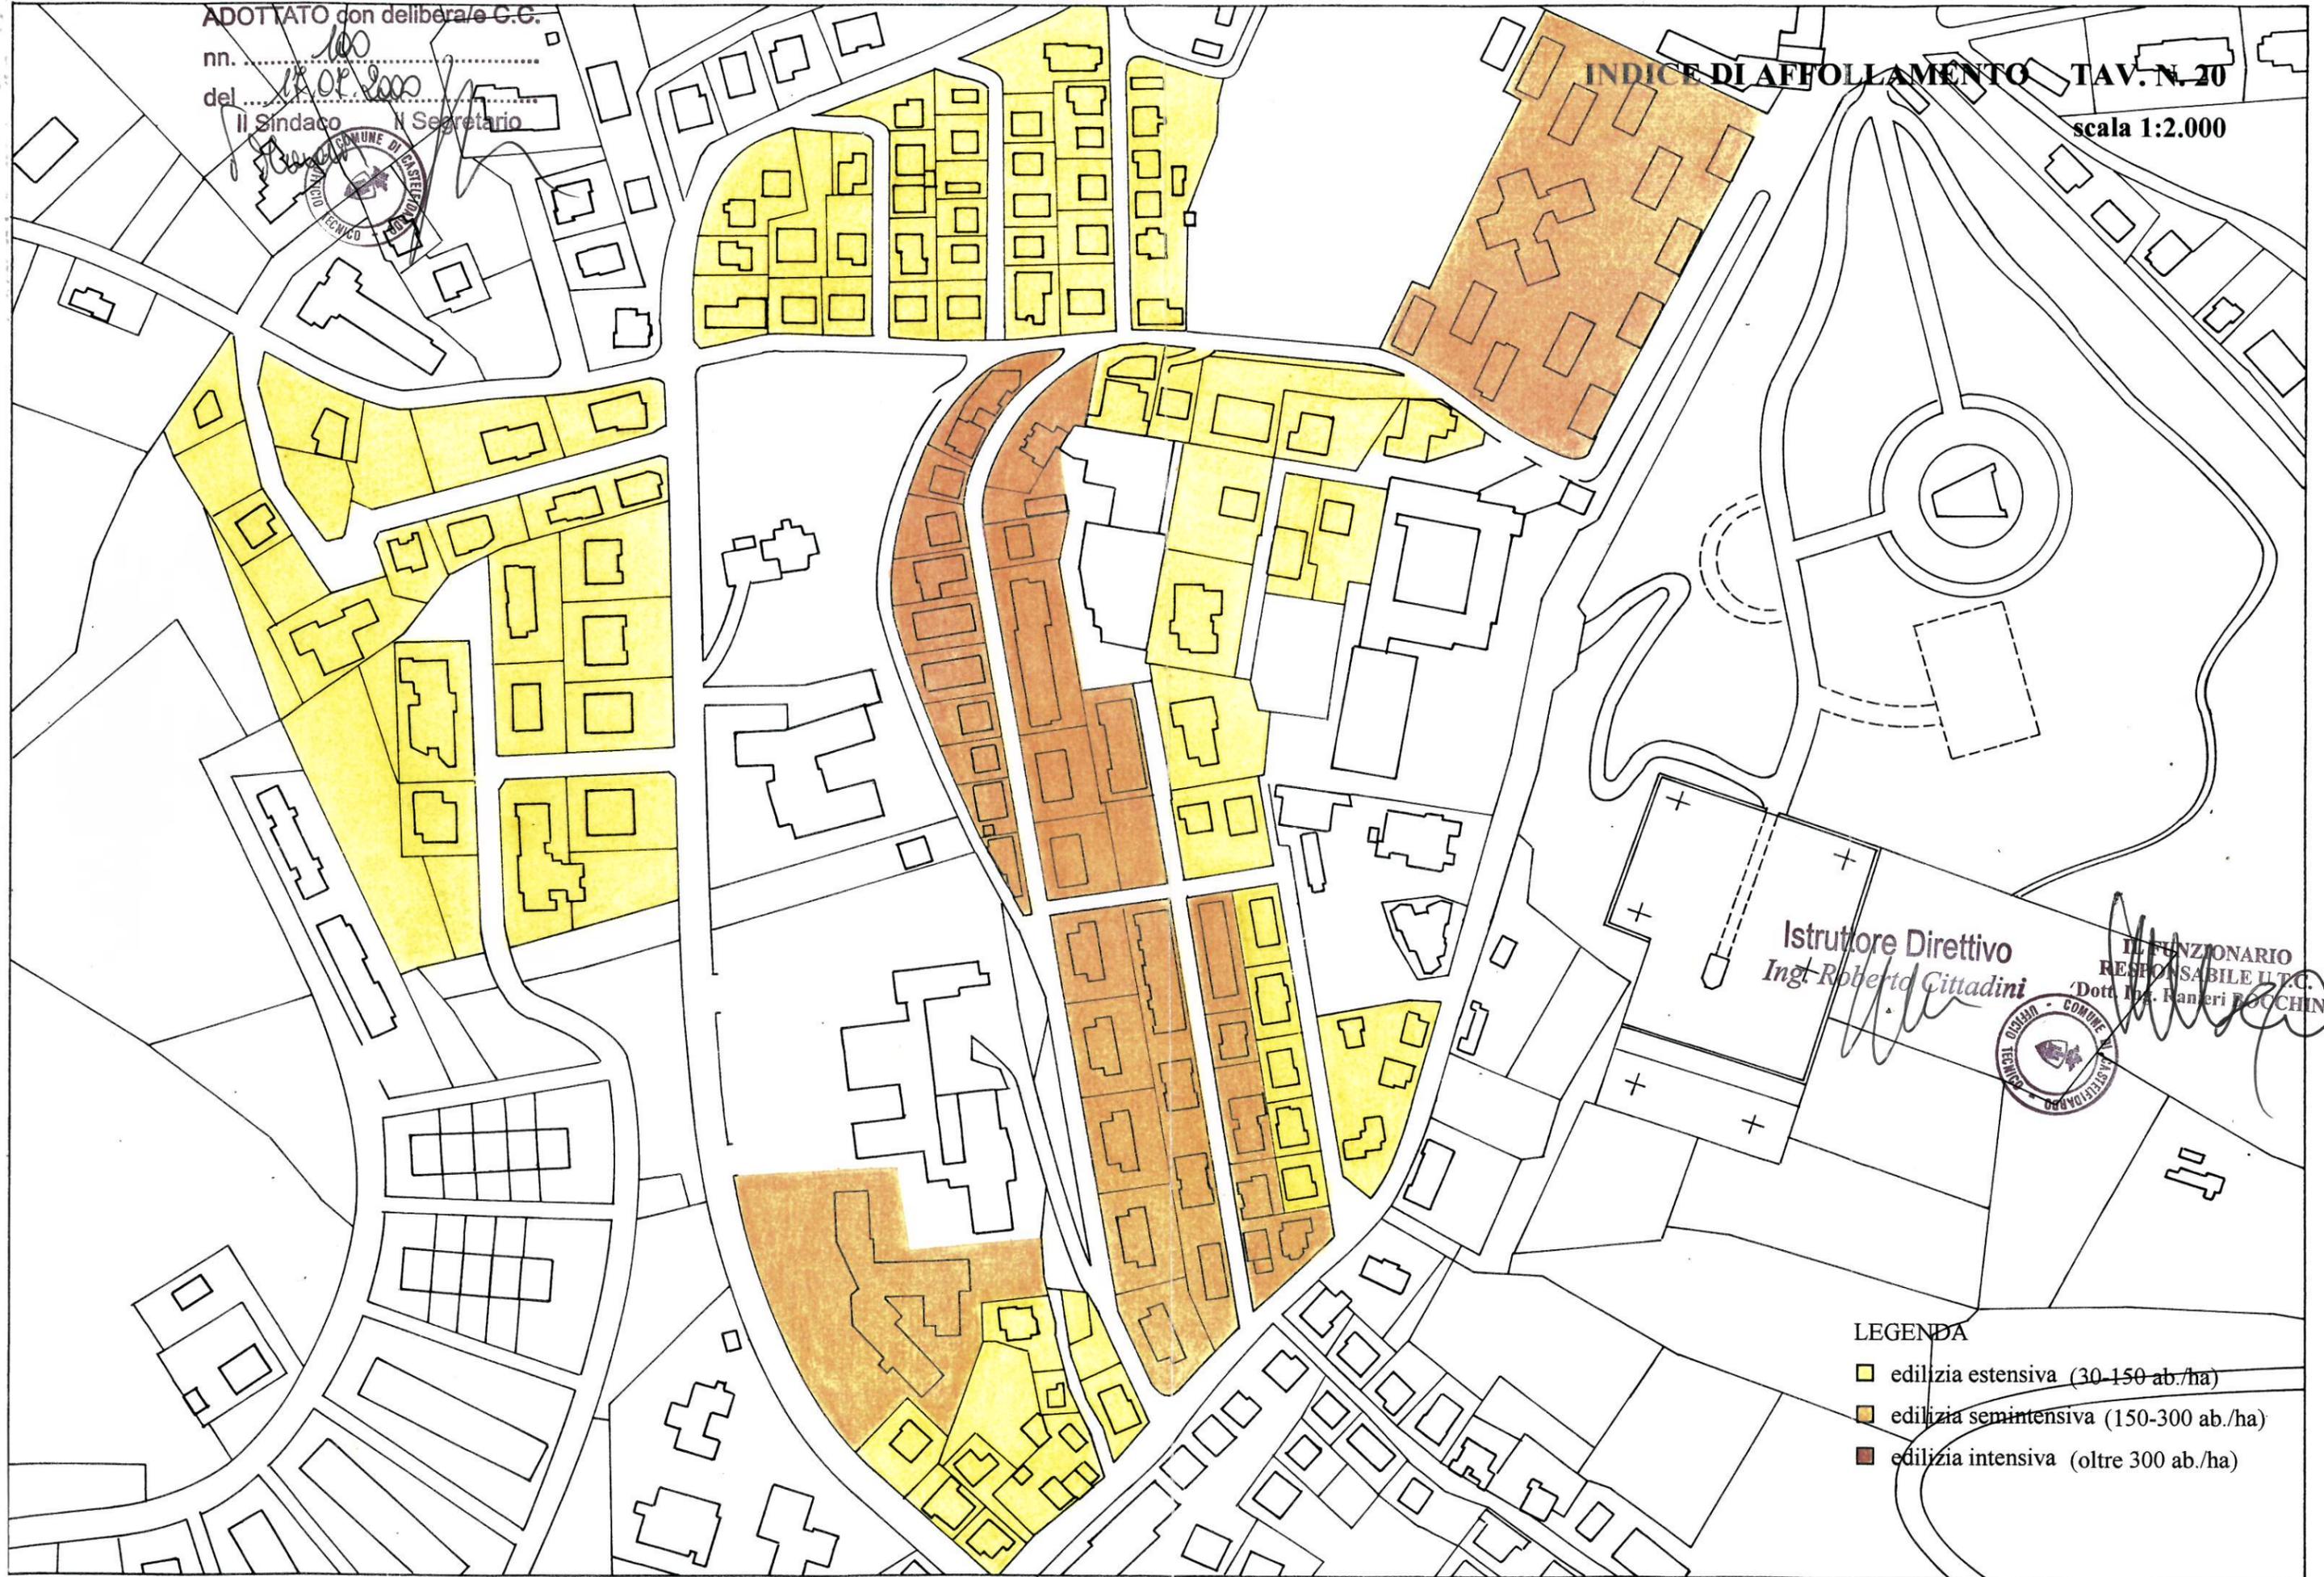

Istruttore Direttivo
Ingt. Roberto Cittadini



IL FUNZIONARIO
RESPONSABILE U.T.C.
Dott. Ing. Ranieri BOCCARDI

LEGENDA

- edilizia estensiva (30-150 ab./ha)
- edilizia semintensiva (150-300 ab./ha)
- edilizia intensiva (oltre 300 ab./ha)