

Piano di Lottizzazione Convenzionata
Comparto Via della Crocetta
Sub-Comparto 1

Maggio 2009

TAVOLA DELLA VIABILITA'

COPIA PRODOTTA IN DATA 08/01/2018
CONFORME AD ORIGINALE

UBICAZIONE:
Comune di Castelfidardo
Frazione Crocette, Via della Crocetta

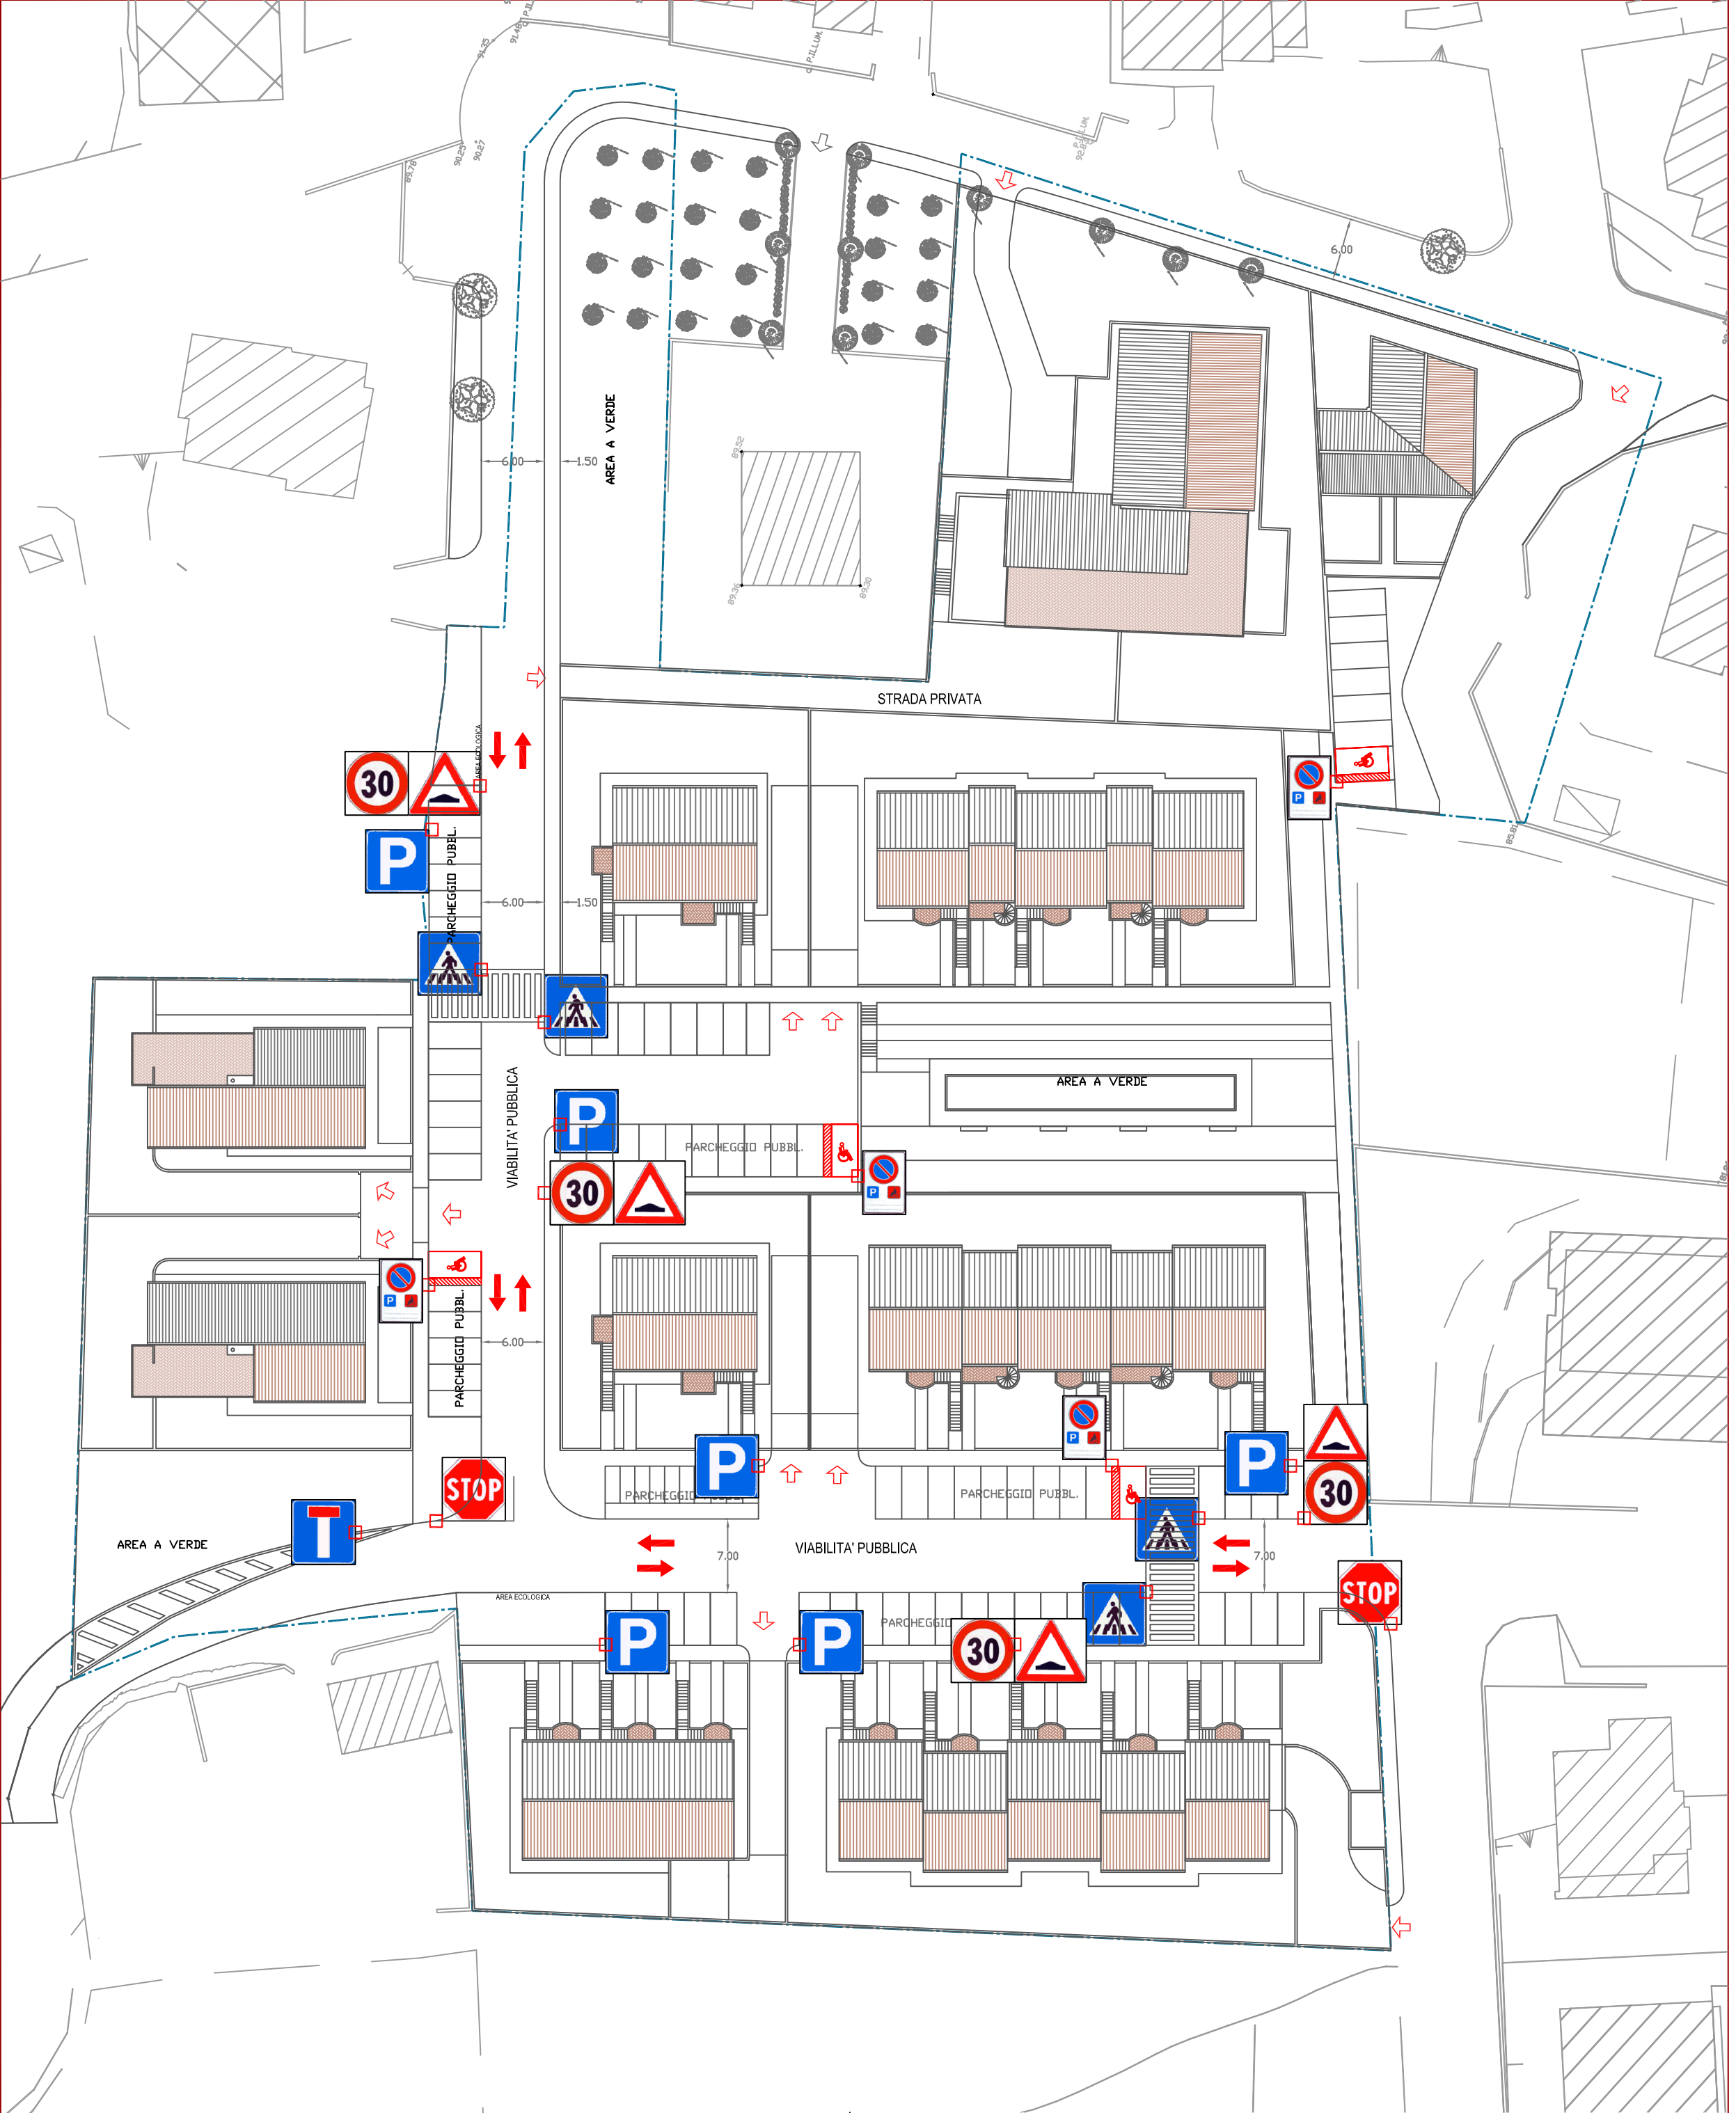
COMMITTENTE:
Sig.ra Agostinelli Ivana
Sig. Agostinelli Alfredo
Sig. Agostinelli Vittorio
Ditta Arena s.r.l.
Ditta Giorgetti Costruzioni s.r.l.

PROGETTO:
Arch. Matteo Cipolloni



LEGENDA

-  DOPPIO SENSO DI MARCIA
-  ACCESSO PRIVATO o pubblico privato
-  POSIZIONE CARTELLO DI STOP- FERMATA
-  POSIZIONE CARTELLO DIVIETO 30 KM h
-  POSIZIONE CARTELLO DI PERICOLO PRESENZA DOSSO ARTIFICIALE
-  POSIZIONE CARTELLO DI SEGNALEZIONE PASSAGGIO PEDONALE
-  POSIZIONE CARTELLO DI SEGNALEZIONE PARCHEGGIO PUBBLICO
-  POSIZIONE CARTELLO STRADA SENZA SBOCCO
-  POSIZIONE CARTELLO PARCHEGGIO DISABILI
-  PARCHEGGIO PUBBLICO H (N° 2 _1 ogni frazione di 50)

Studio tecnico Arch. Matteo Cipolloni, via Giolitti n°18, 60022 Castelfidardo (AN), tel 071/781761, fax 071/7819930, e-mail: vape360@gmail.com



LEGENDA

 SUB-COMPARTO 1
St.= mq 16.121

Viabilità di progetto

Scala 1 : 500

