

COMUNE di CASTELFIDARDO

Piano di Lottizzazione Convenzionata

Comparto Via della Crocetta

Sub-Comparto 1

Maggio 2009

PARAMETRI URBANISTICO-EDILIZI E TIPOLOGIE

COPIA PRODOTTa IN DATA 08/01/2018
CONFORME AD ORIGINALE

PROGETTO:

Arch. Matteo Cipolloni

PROF. PERMANIFICATORI/PESAGISTI E GIARDINIERI

DOTT. ARCHITETTO

Matteo CIPOLLONI

N. 1154

UBICAZIONE:

Comune di Castelfidardo

Frazione Crocetta, Via della Crocetta

COMMITTENTE:

Sig.ra Agostinelli Ivana

Sig. Agostinelli Alfredo

Sig. Agostinelli Vittorio

Ditta Arena s.r.l.



Ditta Giorgetti Costruzioni s.r.l.

SCALA : 1:500

TAV. N°

08

Studio tecnico Arch. Matteo Cipolloni, via Giolitti n°18, 60022 Castelfidardo (AN), tel 071/781761, fax 071/7819930, e-mail: vapo360@gmail.com

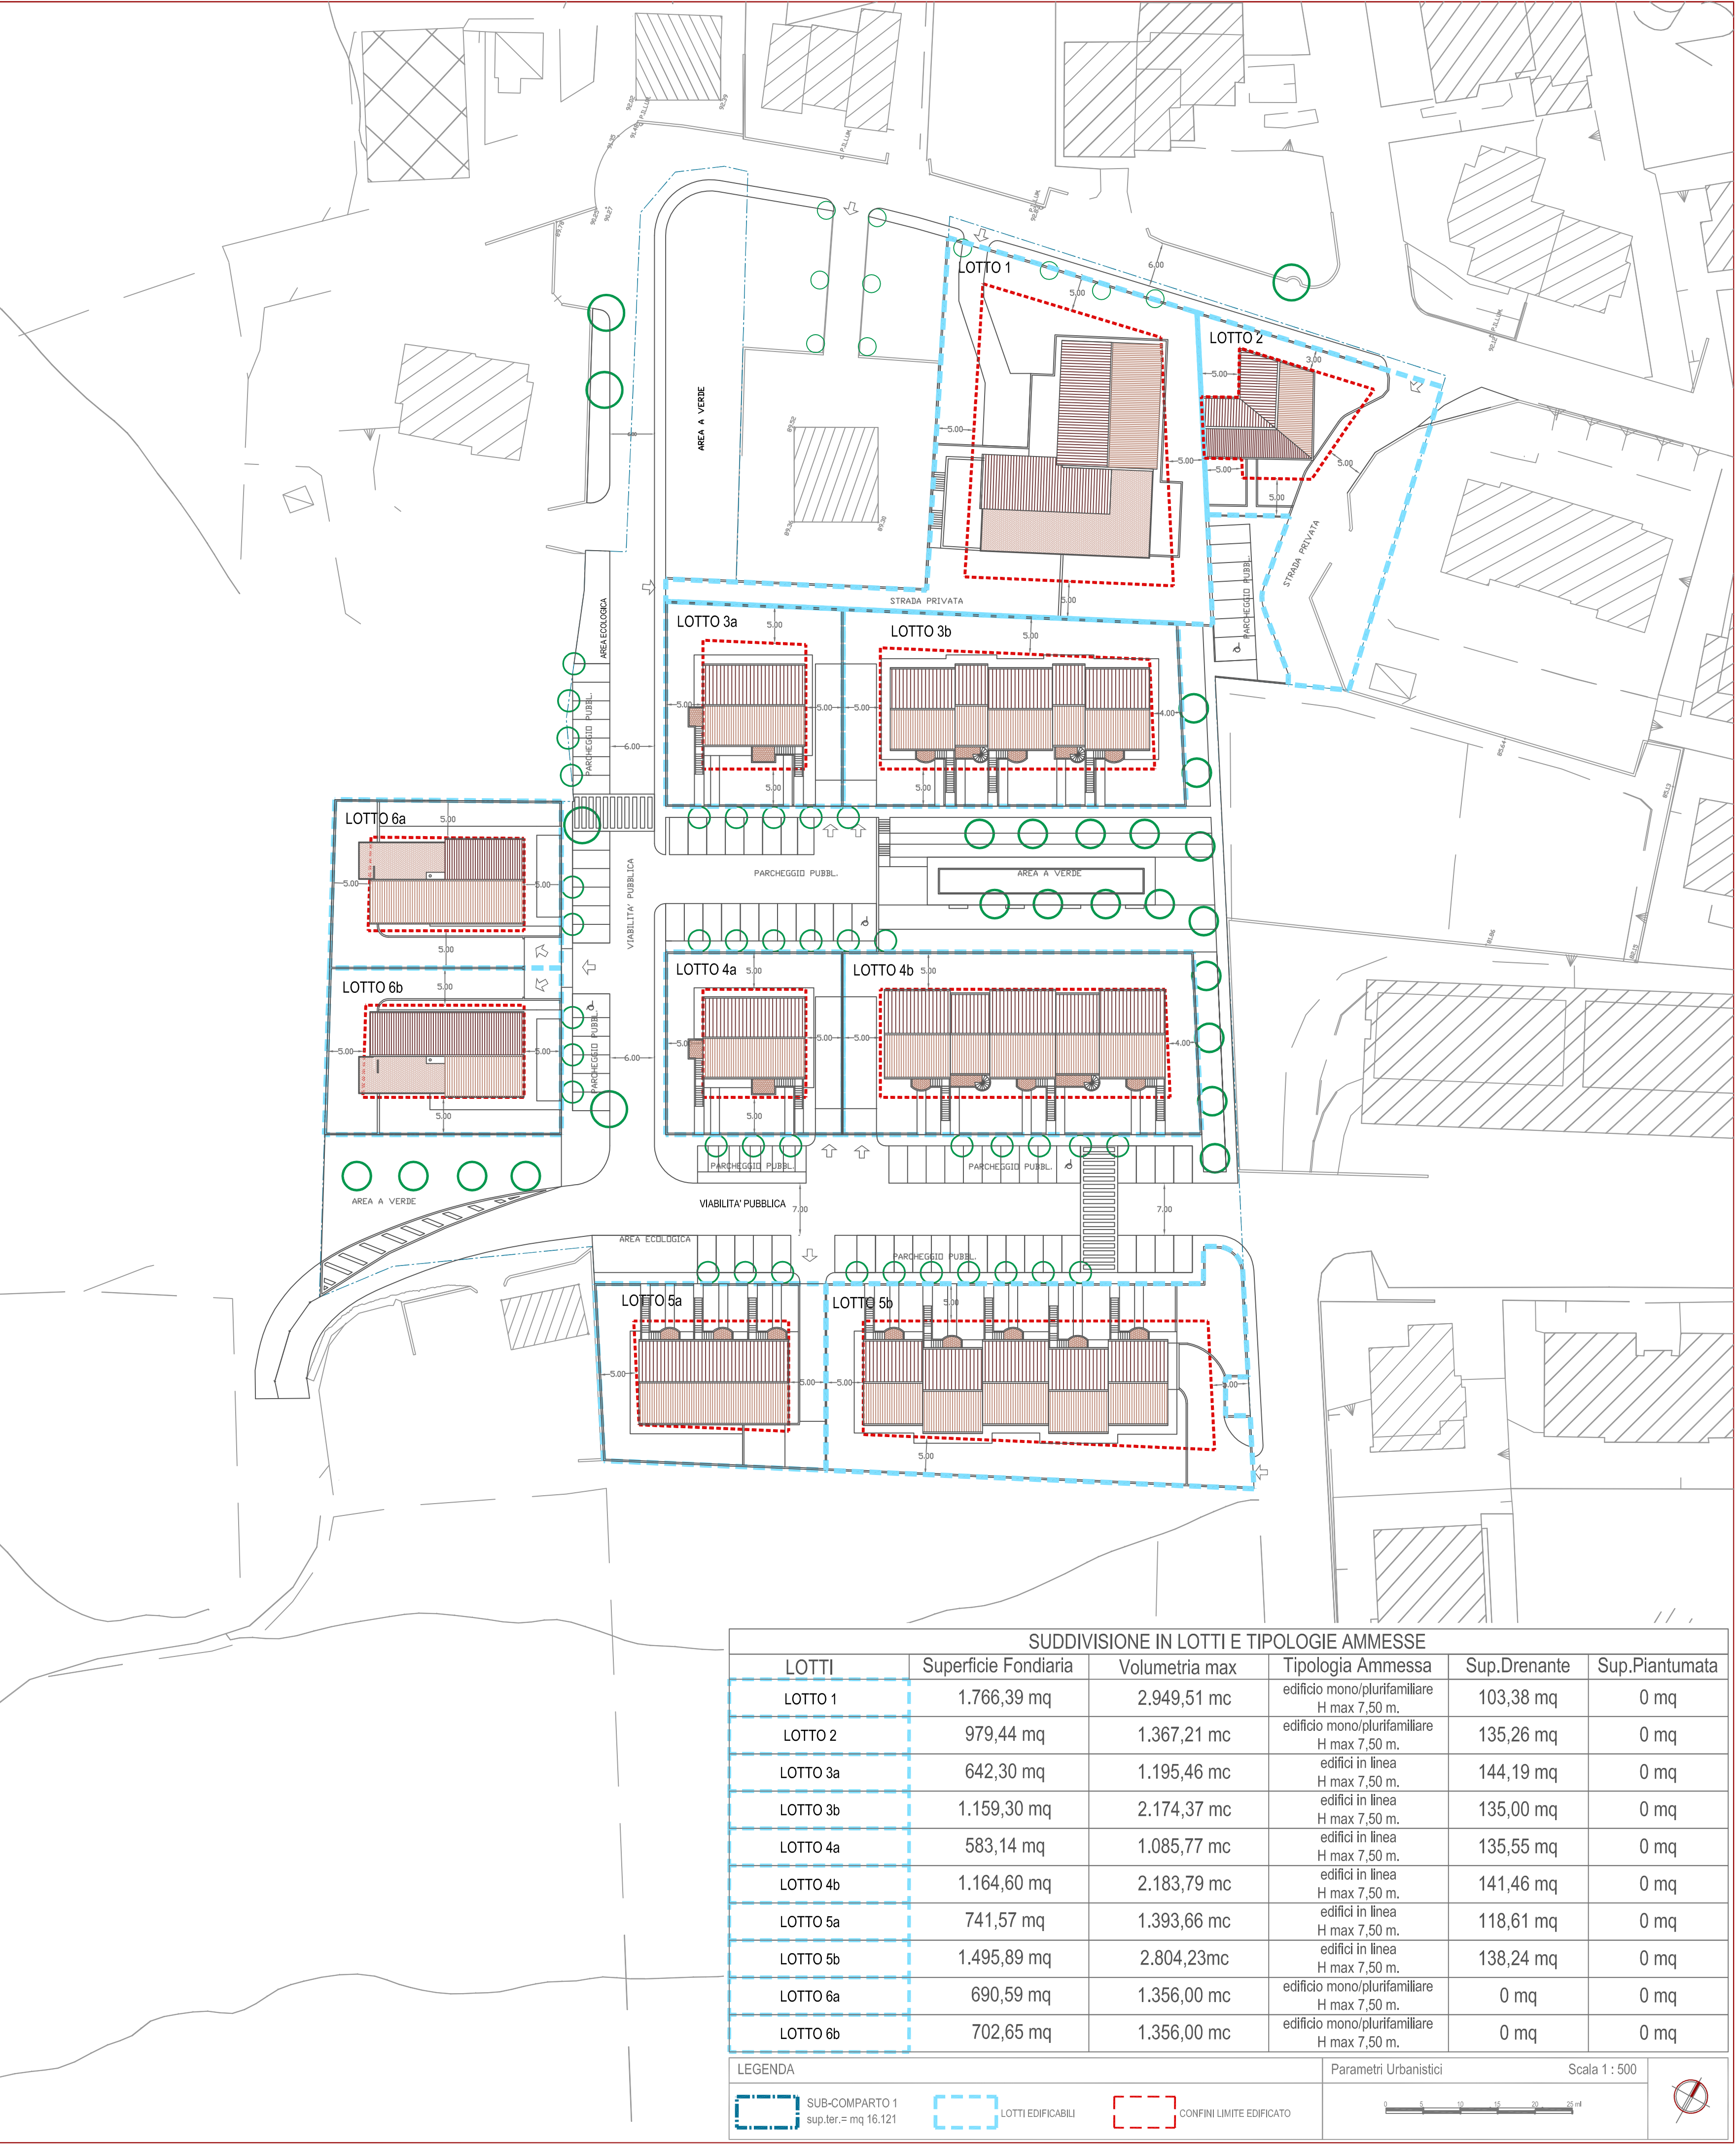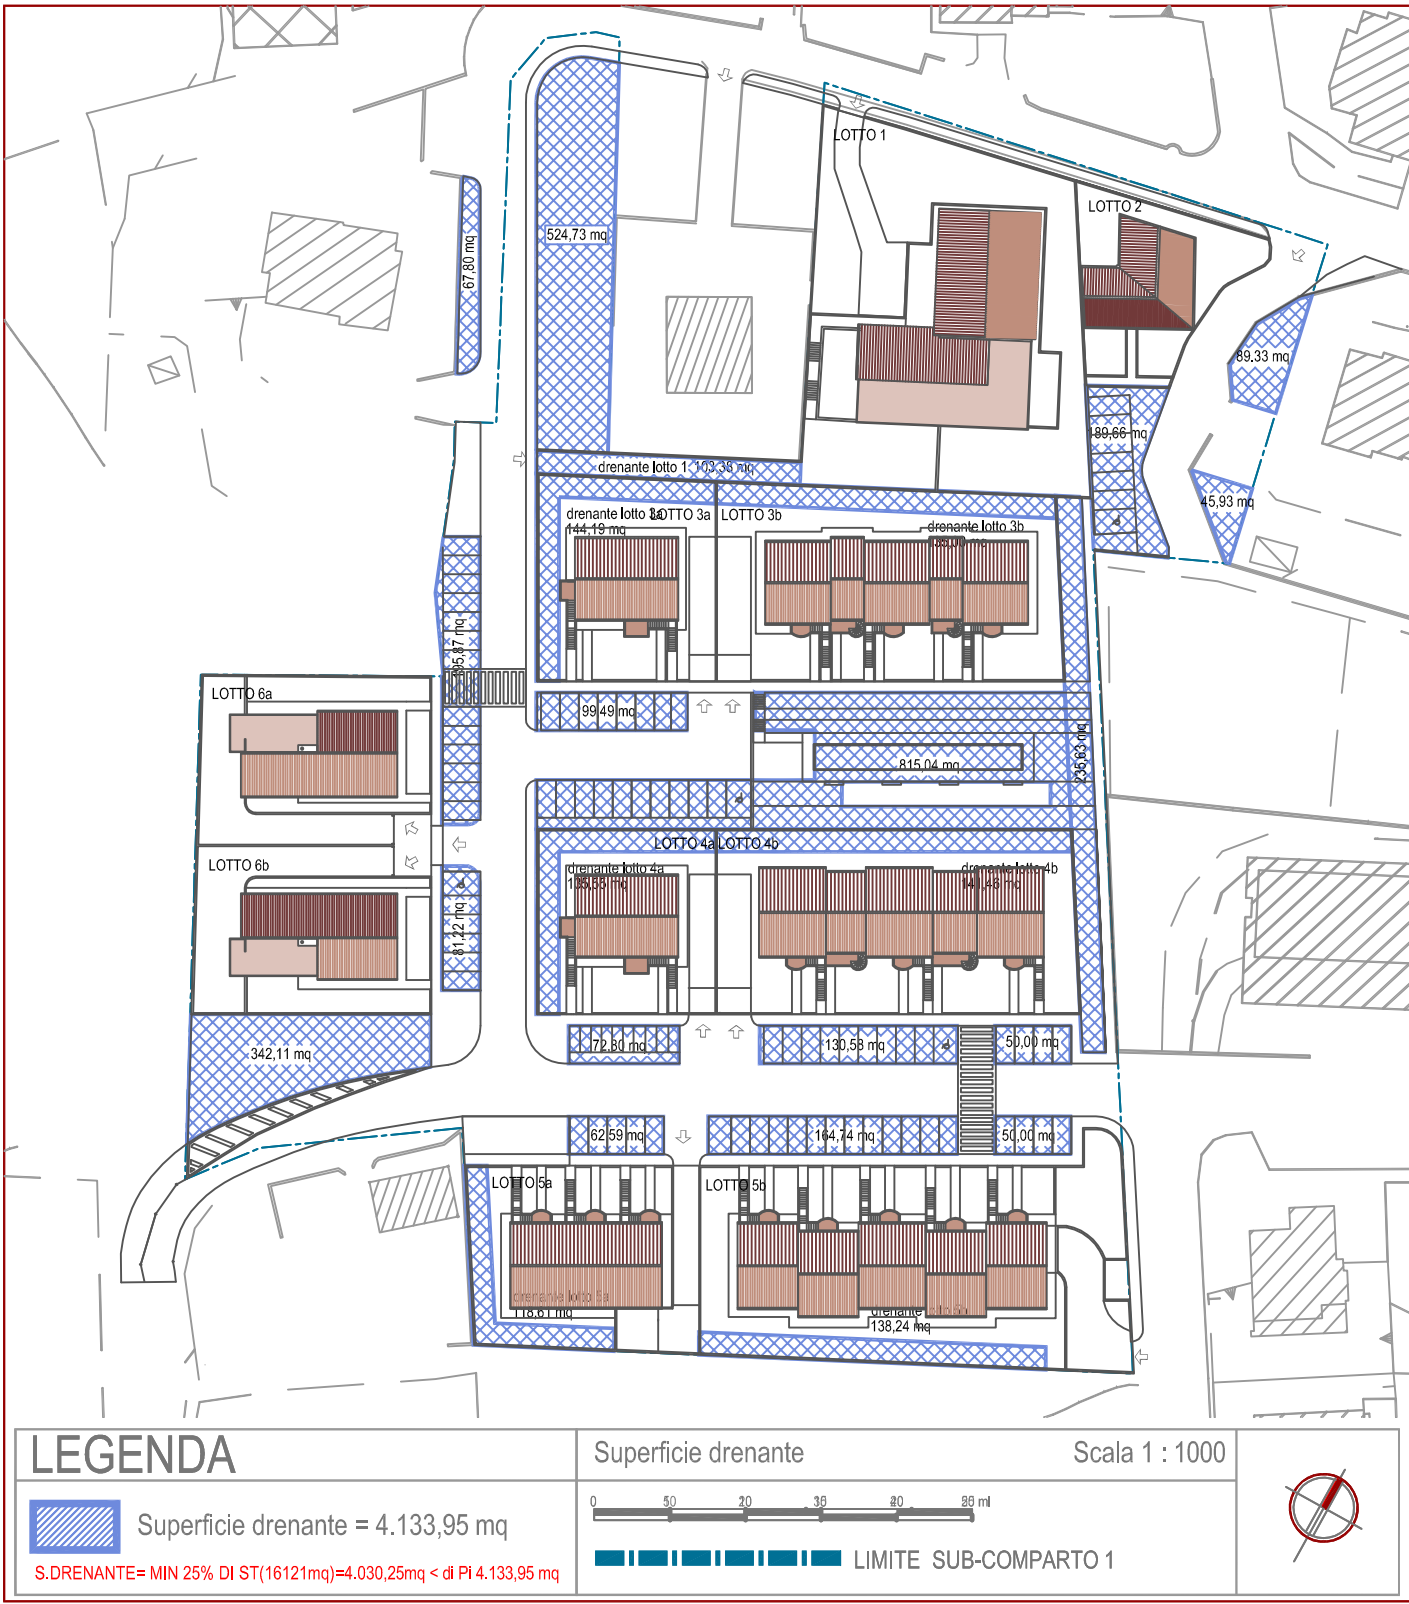

SUDDIVISIONE IN LOTTI E TIPOLOGIE AMMESSE					
LOTTI	Superficie Fondiaria	Volumetria max	Tipologia Ammessa	Sup.Drenante	Sup.Piantumata
LOTTO 1	1.766,39 mq	2.949,51 mc	edificio mono/plurifamiliare H max 7,50 m.	103,38 mq	0 mq
LOTTO 2	979,44 mq	1.367,21 mc	edificio mono/plurifamiliare H max 7,50 m.	135,26 mq	0 mq
LOTTO 3a	642,30 mq	1.195,46 mc	edifici in linea H max 7,50 m.	144,19 mq	0 mq
LOTTO 3b	1.159,30 mq	2.174,37 mc	edifici in linea H max 7,50 m.	135,00 mq	0 mq
LOTTO 4a	583,14 mq	1.085,77 mc	edifici in linea H max 7,50 m.	135,55 mq	0 mq
LOTTO 4b	1.164,60 mq	2.183,79 mc	edifici in linea H max 7,50 m.	141,46 mq	0 mq
LOTTO 5a	741,57 mq	1.393,66 mc	edifici in linea H max 7,50 m.	118,61 mq	0 mq
LOTTO 5b	1.495,89 mq	2.804,23mc	edifici in linea H max 7,50 m.	138,24 mq	0 mq
LOTTO 6a	690,59 mq	1.356,00 mc	edificio mono/plurifamiliare H max 7,50 m.	0 mq	0 mq
LOTTO 6b	702,65 mq	1.356,00 mc	edificio mono/plurifamiliare H max 7,50 m.	0 mq	0 mq

LEGENDA

SUB-COMPARTO 1

sup.ter.= mq 16.121

LOTTI EDIFICABILI

CONFINI LIMITE EDIFICATO

Parametri Urbanistici

Scala 1 : 500