


ADOTTATO con delibera C.C.
nn. 100
del 12.01.2000
Il Sindaco Il Segretario



RETE FOGNARIA TAV. N. 8
scala 1:2.000

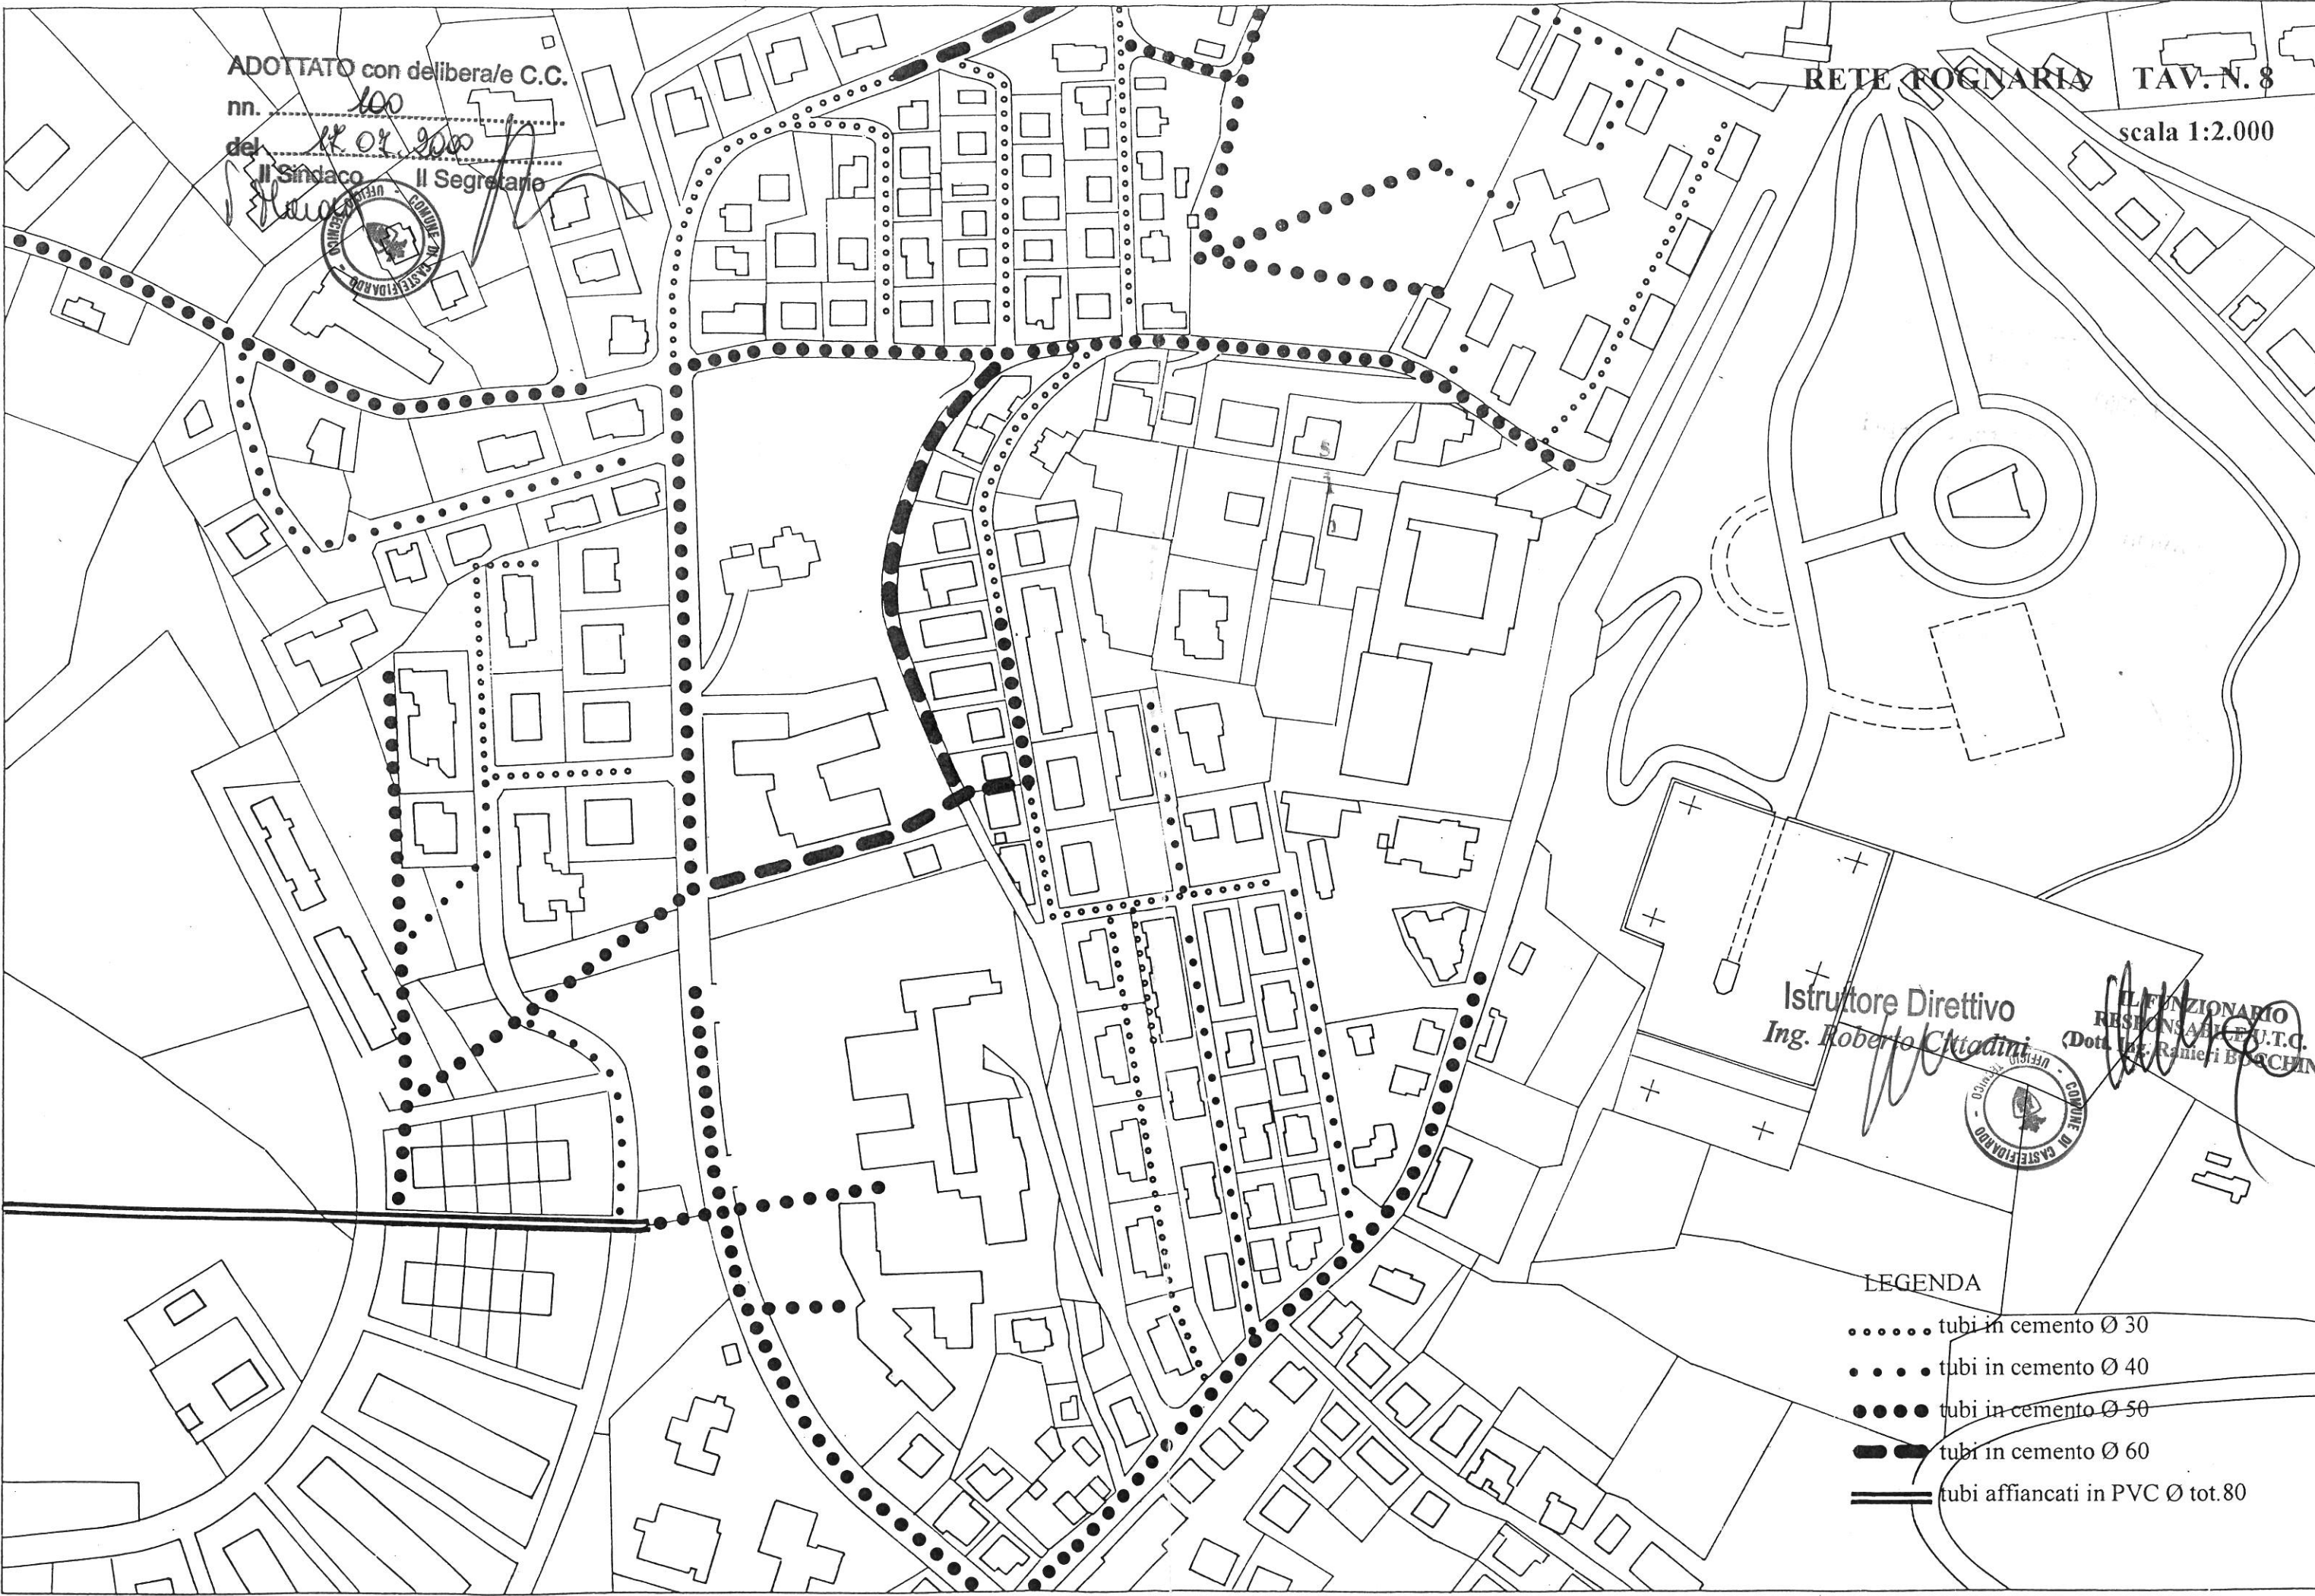

Istruttore Direttivo
Ing. Roberto *Chiodini*

IL FUNZIONARIO
RESPONSABILE U.T.C.
(Dott. Ing. Ranieri BOSCHINI)



LEGENDA

- tubi in cemento Ø 30
- tubi in cemento Ø 40
- tubi in cemento Ø 50
- tubi in cemento Ø 60
- ==== tubi affiancati in PVC Ø tot. 80