


ADOPTATO con delibera/e C.C.
nn. 100
del 11.02.2000
Il Sindaco
Il Segretario

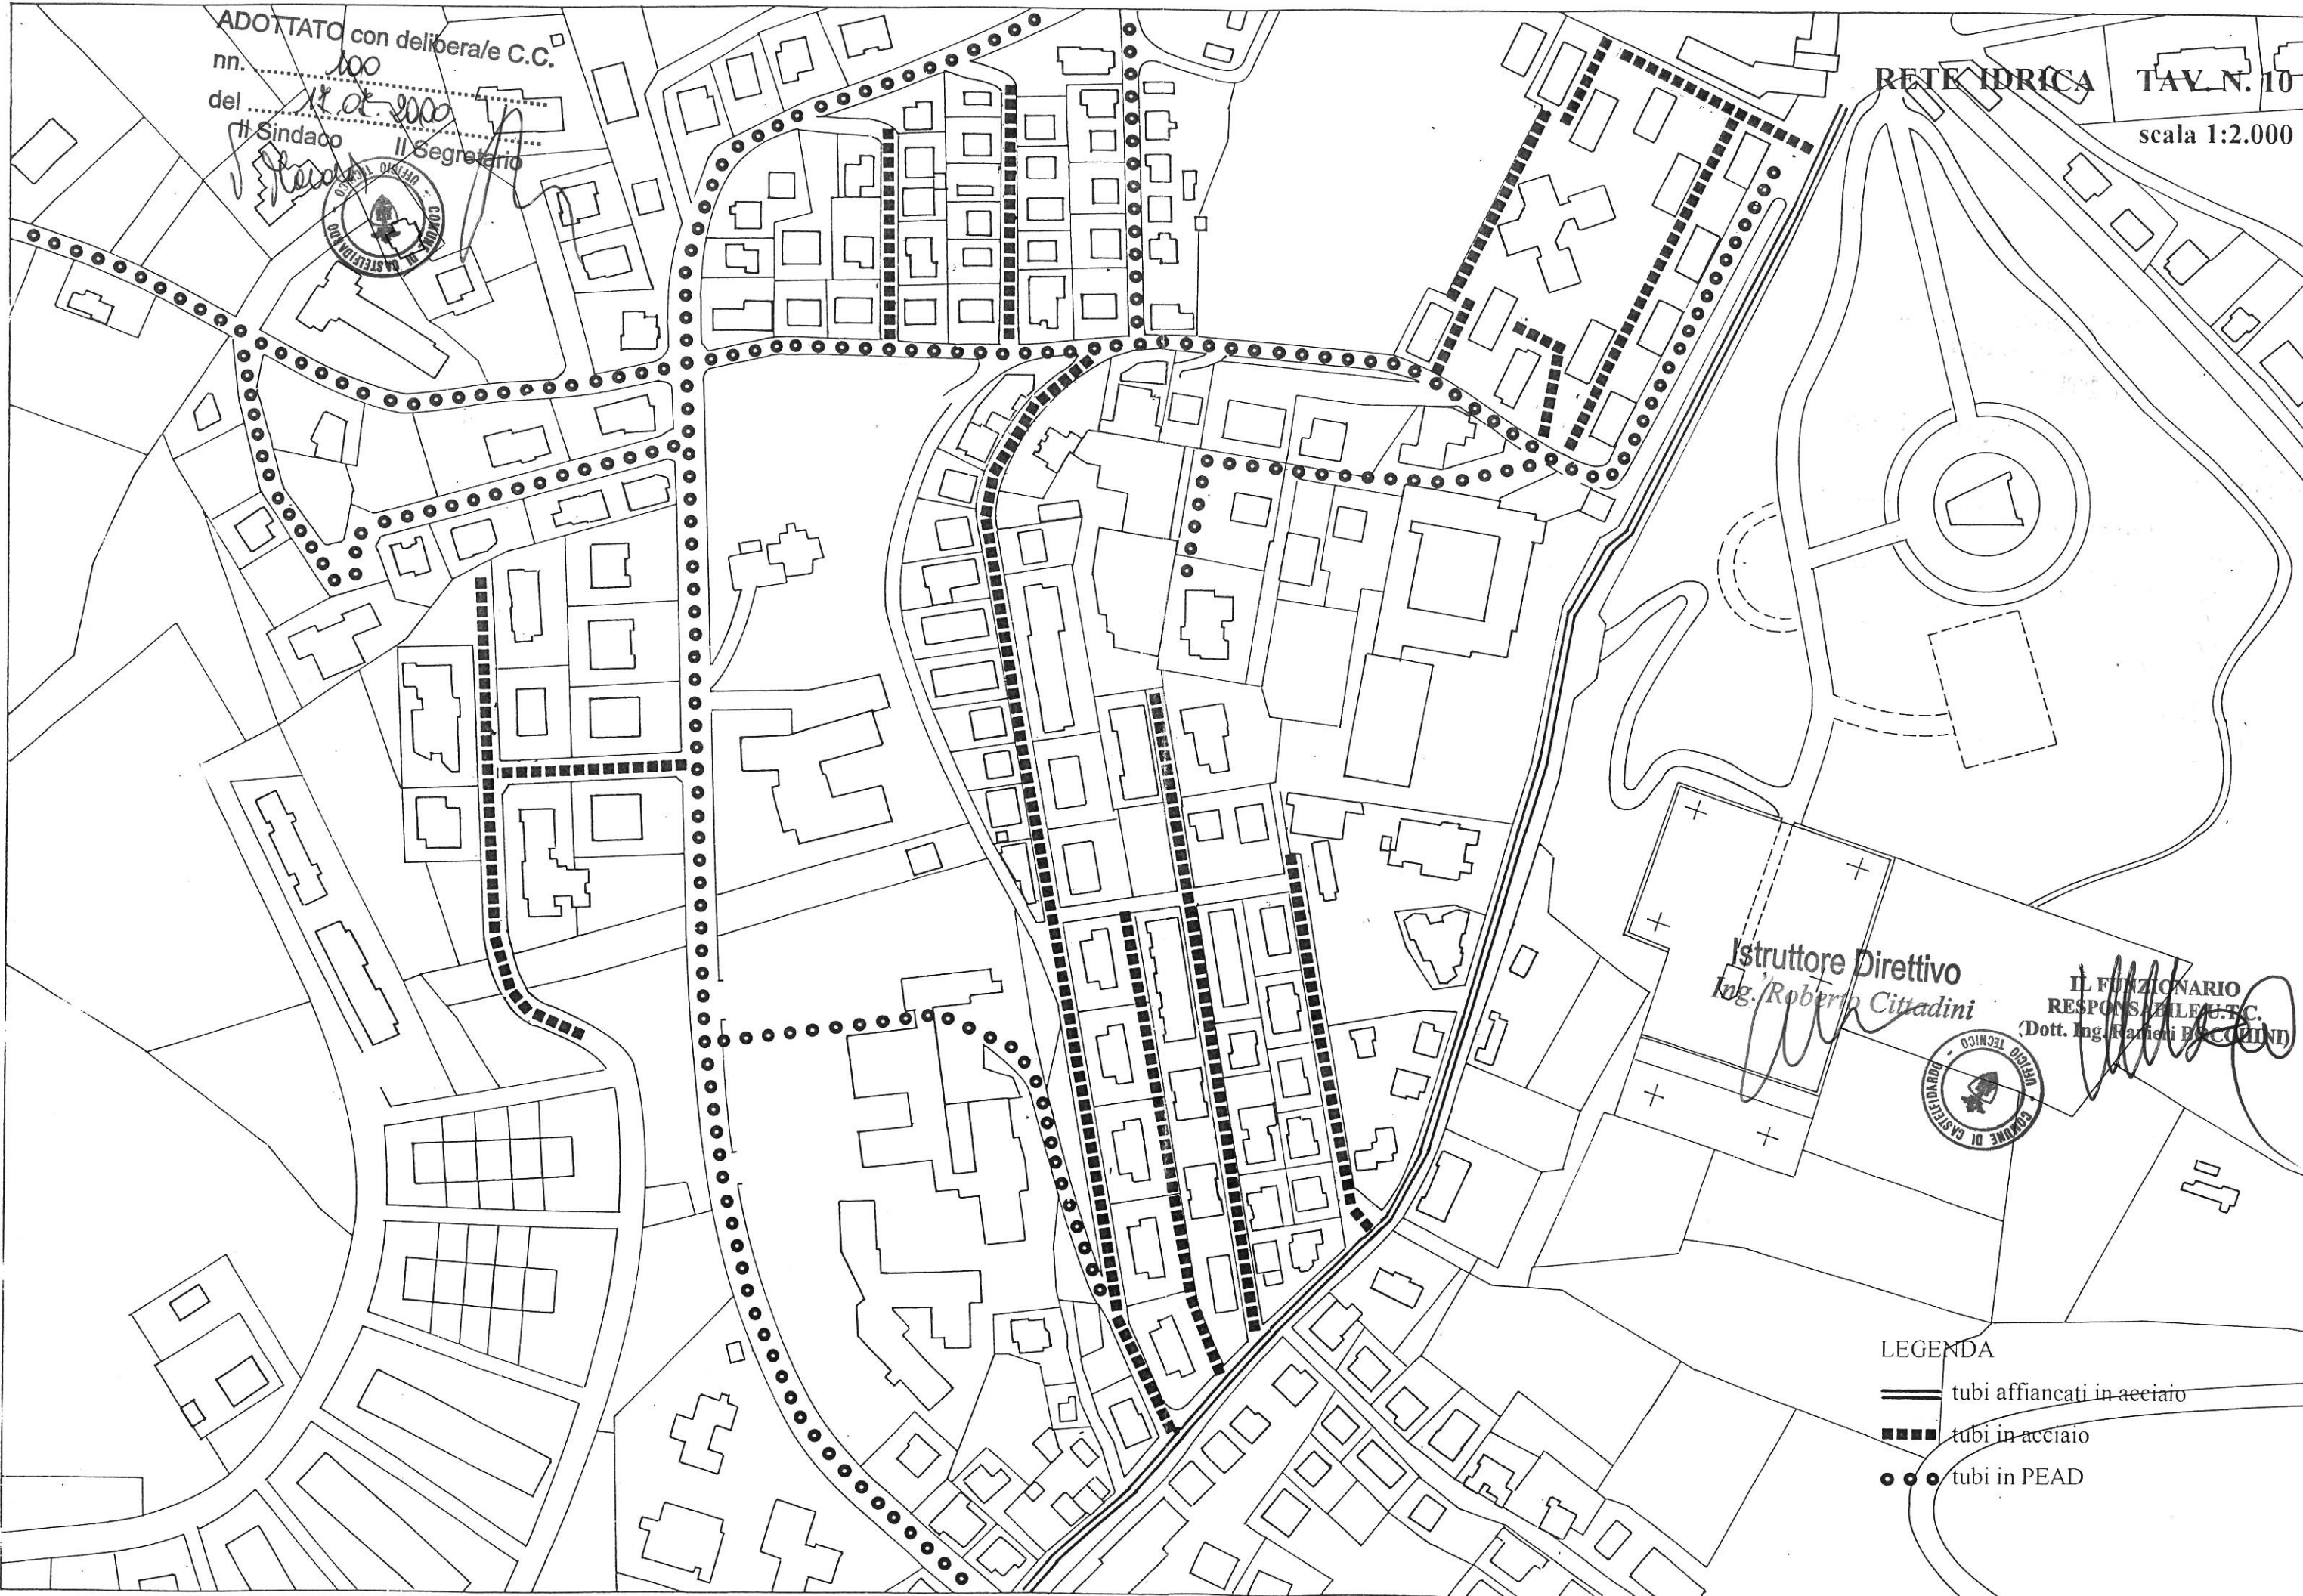

RETE IDRICA TAV. N. 10
scala 1:2.000



Istruttore Direttivo
Ing. Roberto Cittadini

IL FUNZIONARIO
RESPONSABILE U.T.C.
(Dott. Ing. Enrico BACCIONI)



- LEGENDA
- tubi affiancati in acciaio
 - ■ ■ ■ tubi in acciaio
 - ● ● tubi in PEAD