ZONA E TAV. N. 29

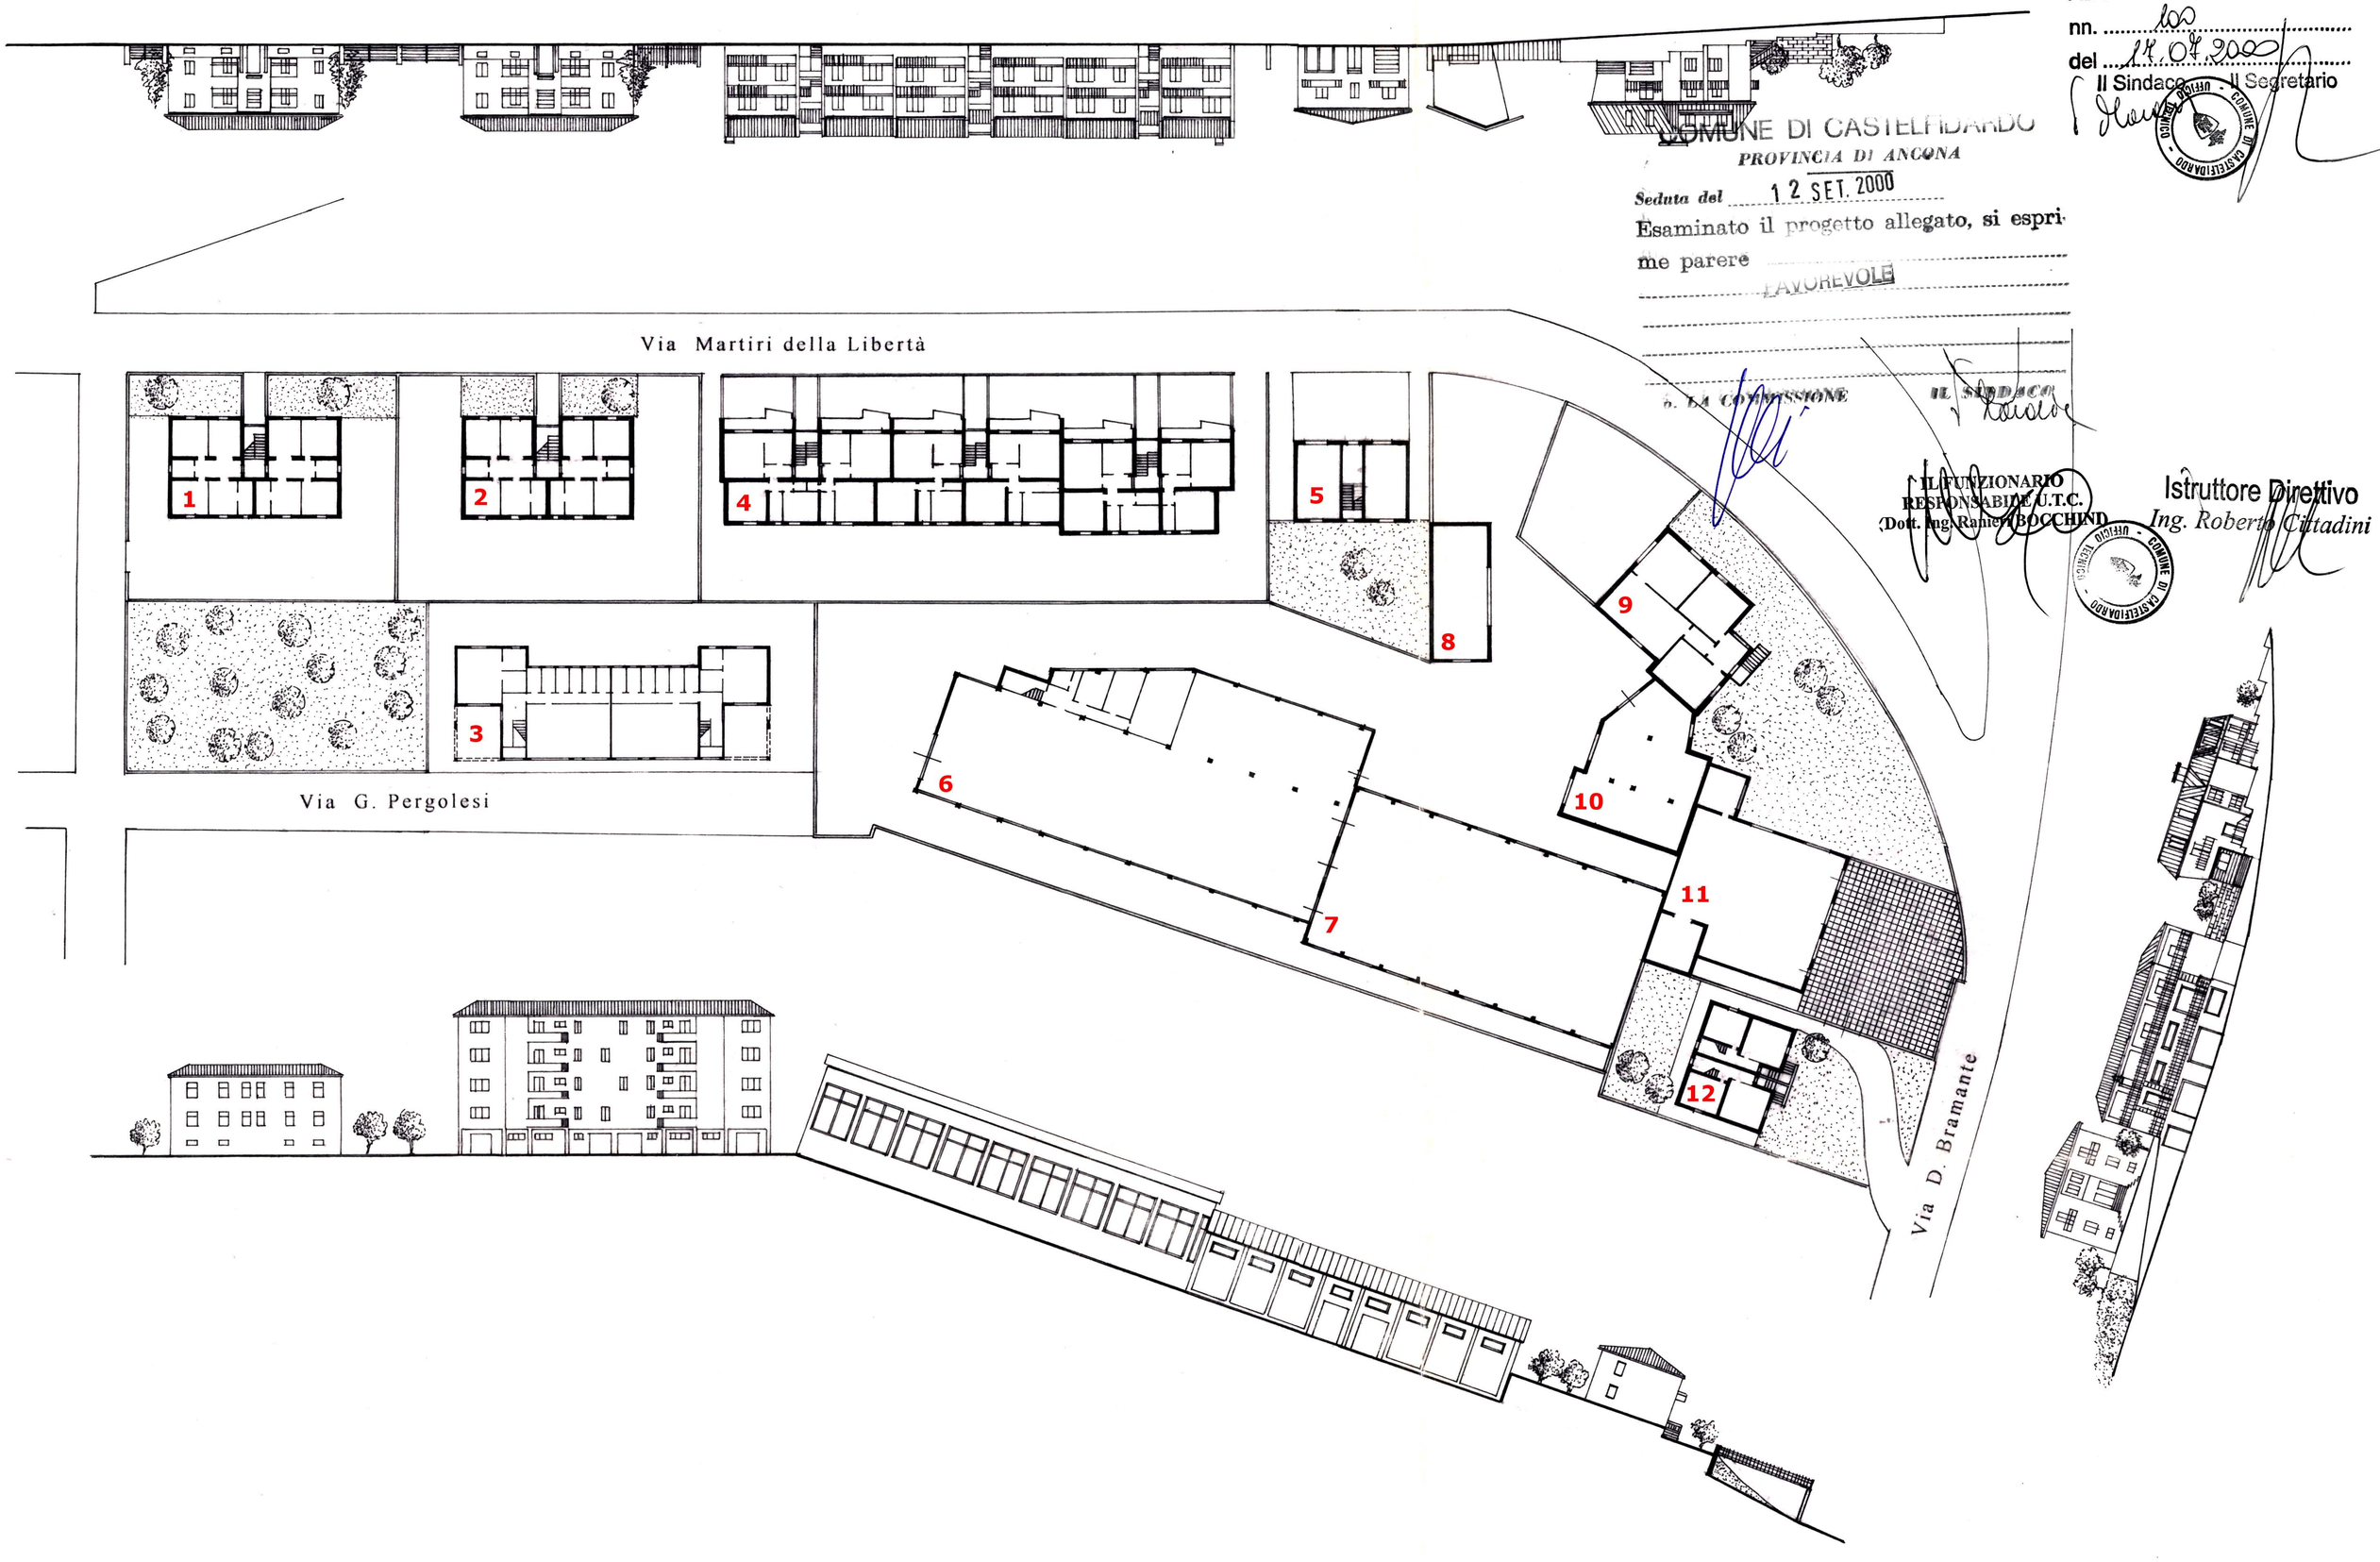

ADOTTATO con delibera/e C.C.
nn. 105
del 14.07.2000
Il Sindaco - Il Segretario

COMUNE DI CASTELFIDARDO
PROVINCIA DI ANCONA
Seduta del 12 SET. 2000
Esaminato il progetto allegato, si esprime parere FAVOREVOLE
LA COMMISSIONE — IL SINDACO

IL FUNZIONARIO RESPONSABILE U.T.C.
(Dott. Ing. Raniero BOCCHINI)

Istruttore Direttivo
Ing. Roberto Cittadini